
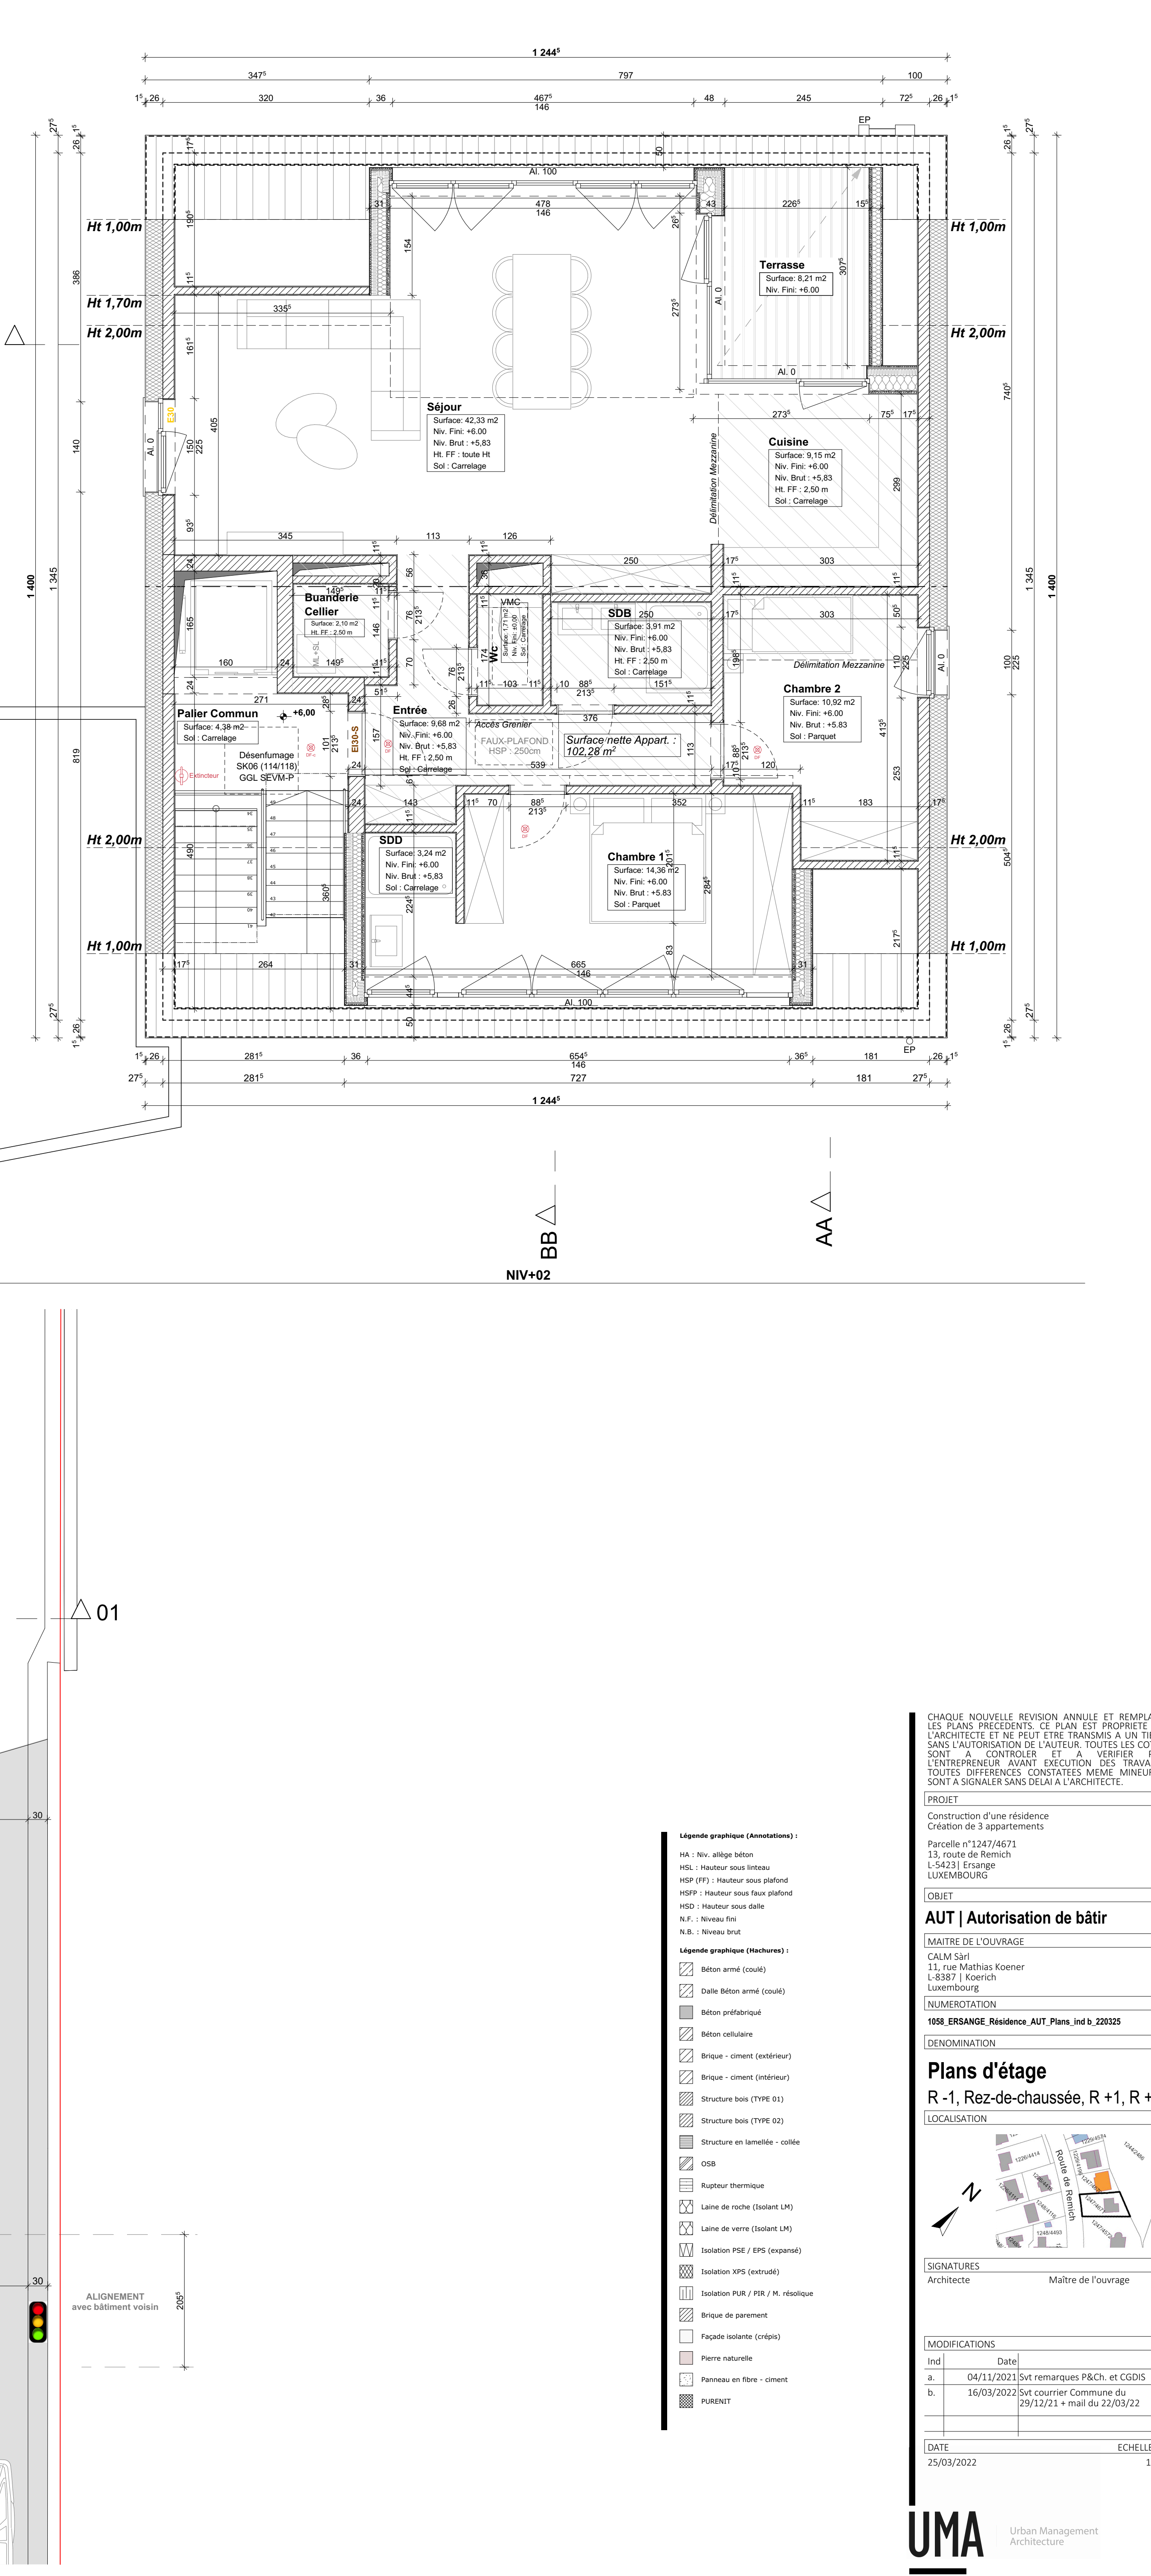
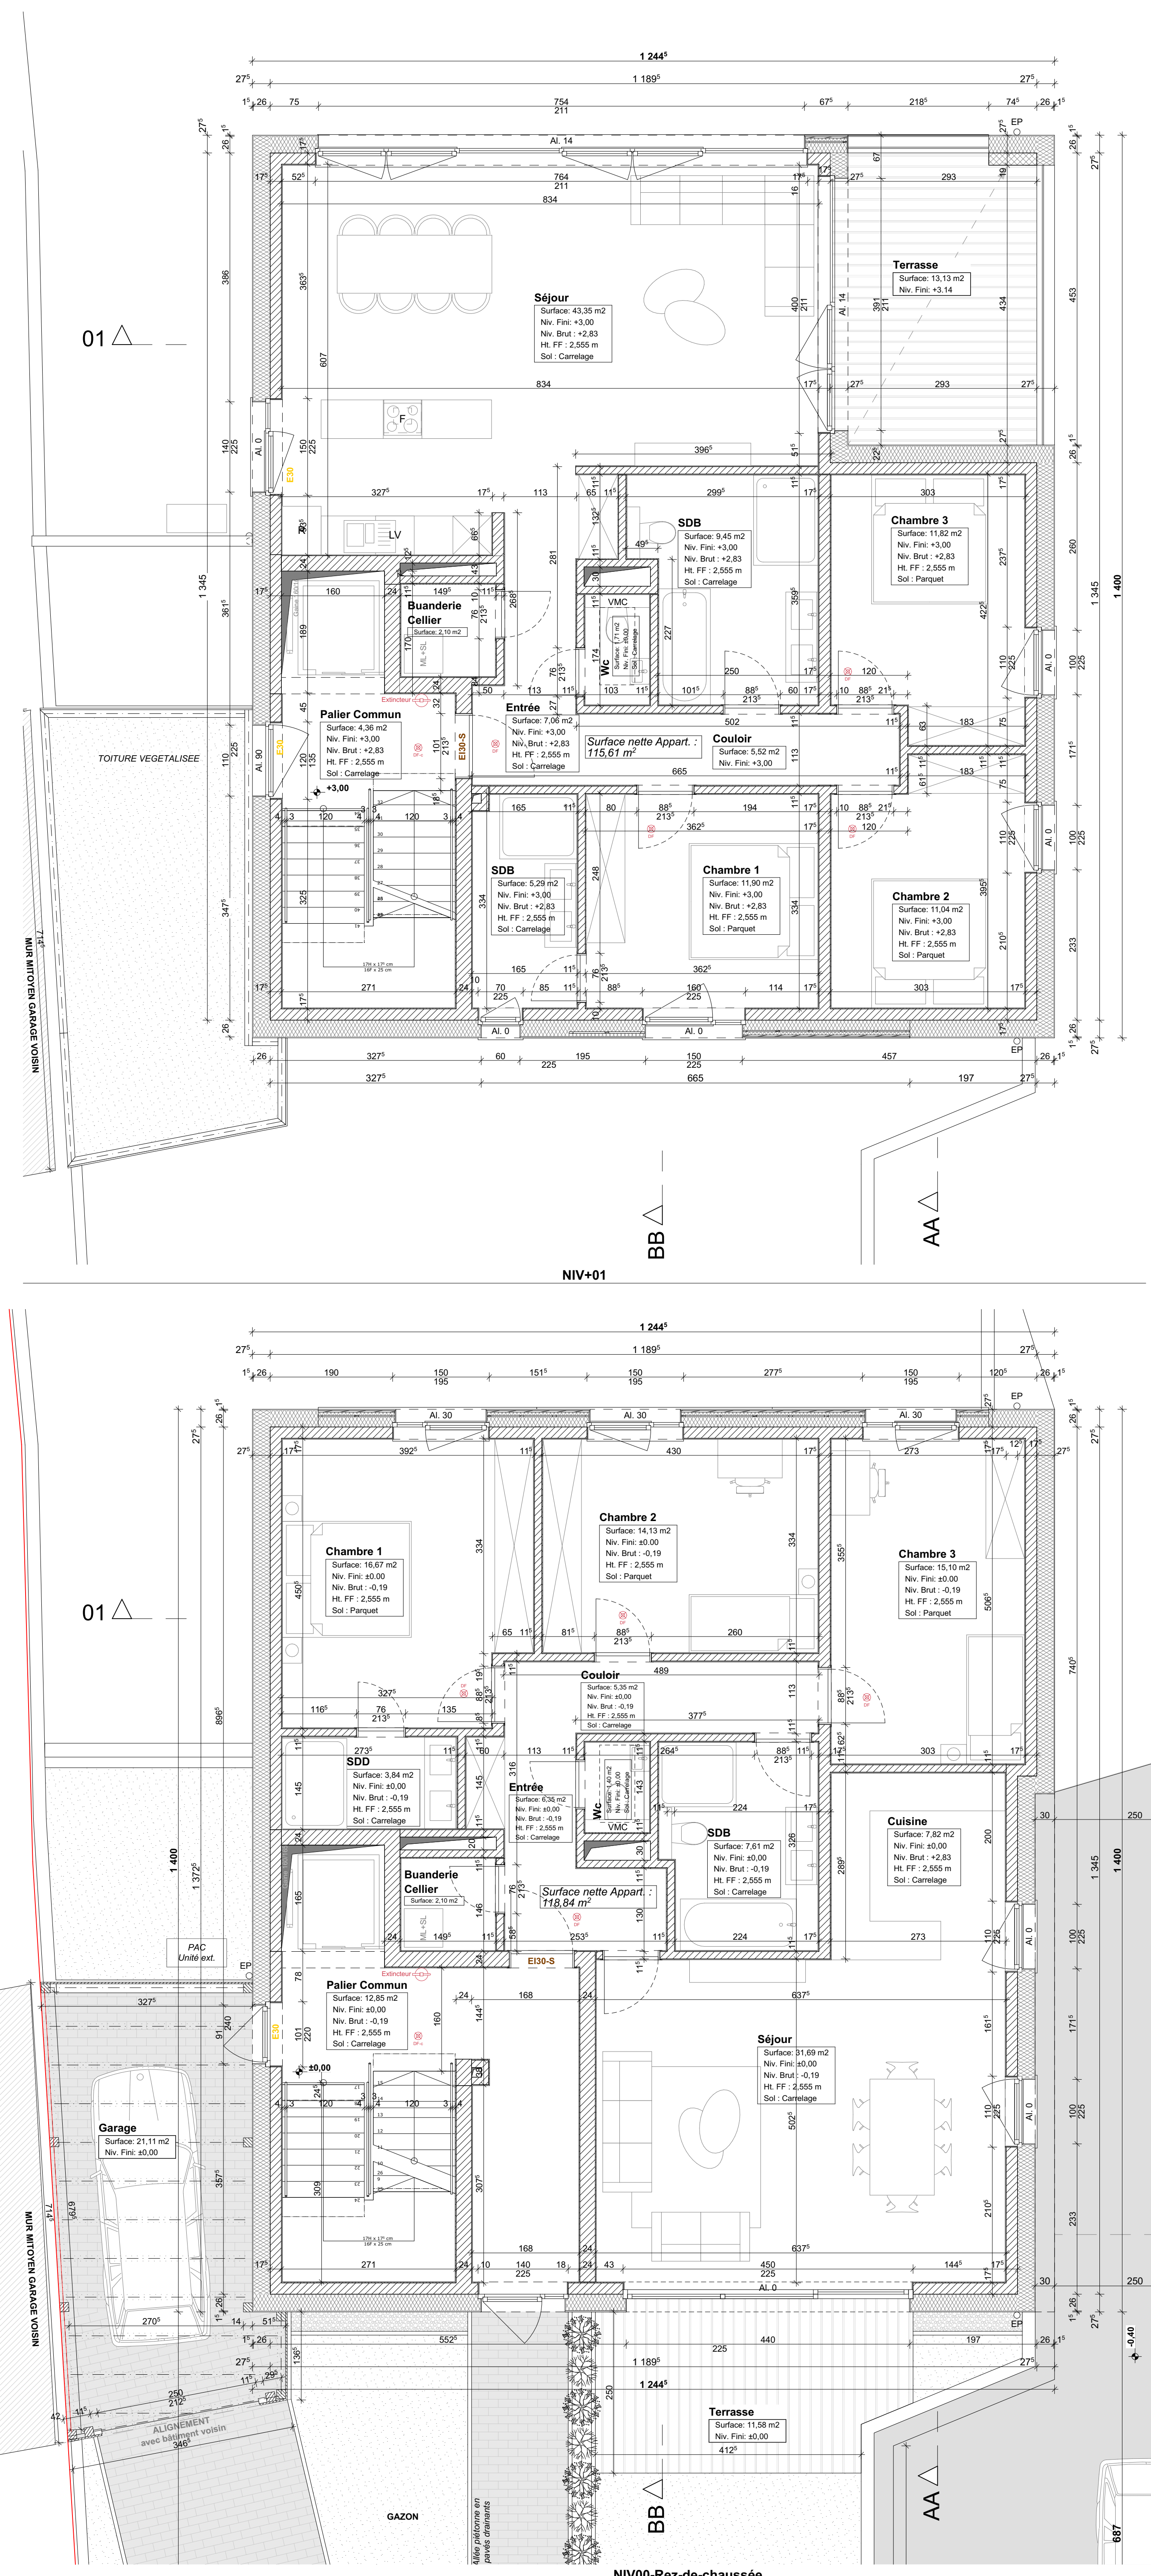


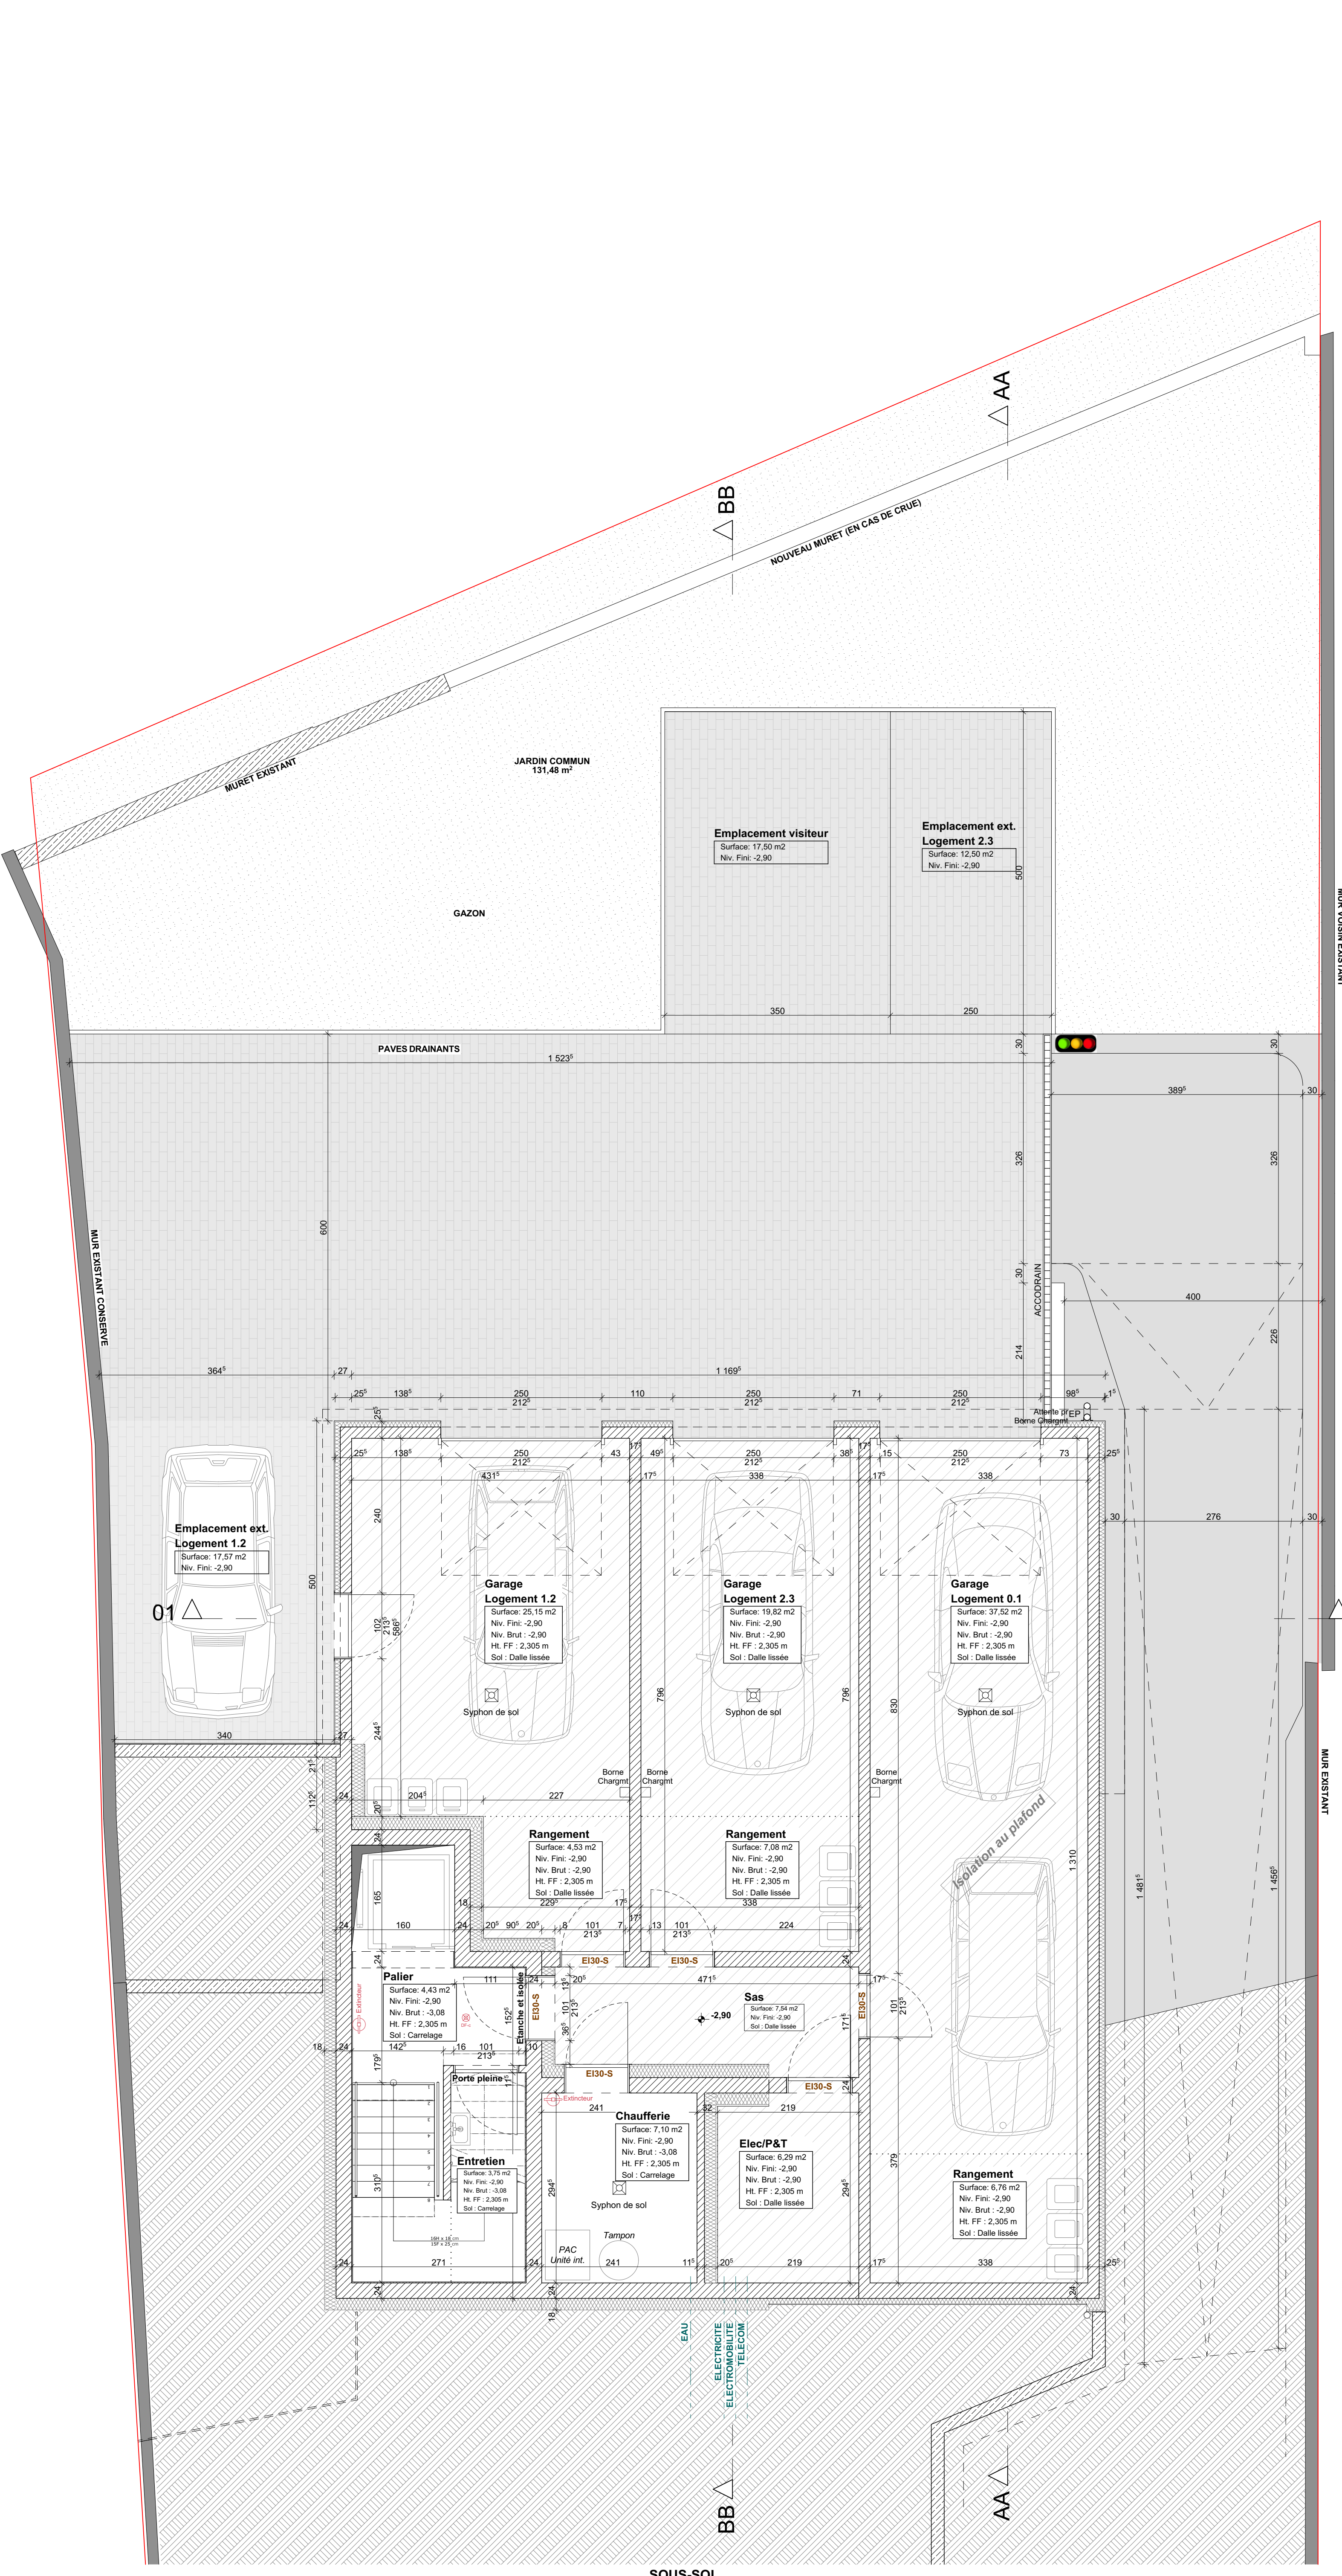

CHACQUE NOUVELLE REVISION ANNUALE ET REMPLACE LES PLANS PRECEDENTS. CE PLAN EST PROPRIETE DE L'ARCHITECTE ET NE PEUT ETRE TRANSMIS A UN TIERS SANS AUTORISATION DE L'AUT. TOUTES LES COTES SONT A CONTROLER ET A VERIFIER PAR L'ENTREPRENEUR AVANT EXECUTION. DES TRAVAUX TOUTES DIFFERENCES CONSTATÉES MEME MINIEURES SONT A SIGNALER SANS DELAI A L'ARCHITECTE.

PROJET
Construction d'une résidence
Création de 3 appartements

Parcelle n°1247/4671
13, route de Remich
L-54231 Erange
LUXEMBOURG

OBJET
AUT | Autorisation de bâtir

MAÎTRE DE L'OUVRAGE
CALM Sarl
11, rue Mathias Koenig
L-8887 Kierch
Luxembourg

NUMÉRIQUE
1000.ERSANGE.Residence.AUT.Plans.Ind.b.202025

DENOMINATION
Plans d'étage
R-1, Rez-de-chaussée, R+1, R+2

LOCALISATION








SIGNATURES
Architecte Maître de l'ouvrage

MODIFICATIONS
Ind. Date
a. 04/11/2021 Sol remarques P&Ch. et CGDIS
b. 16/03/2022 Sol courtoisie Commune du 29/12/21 + mail du 22/03/22

DATE 25/03/2022 ECHELLE 1:50

UMA
Urban Management
Architecture

Bd. rue des Carrières
L-1811 Esch-sur-Sûre
T. +352 20 60 00 55
info@uma-arch.lu
www.uma-arch.lu

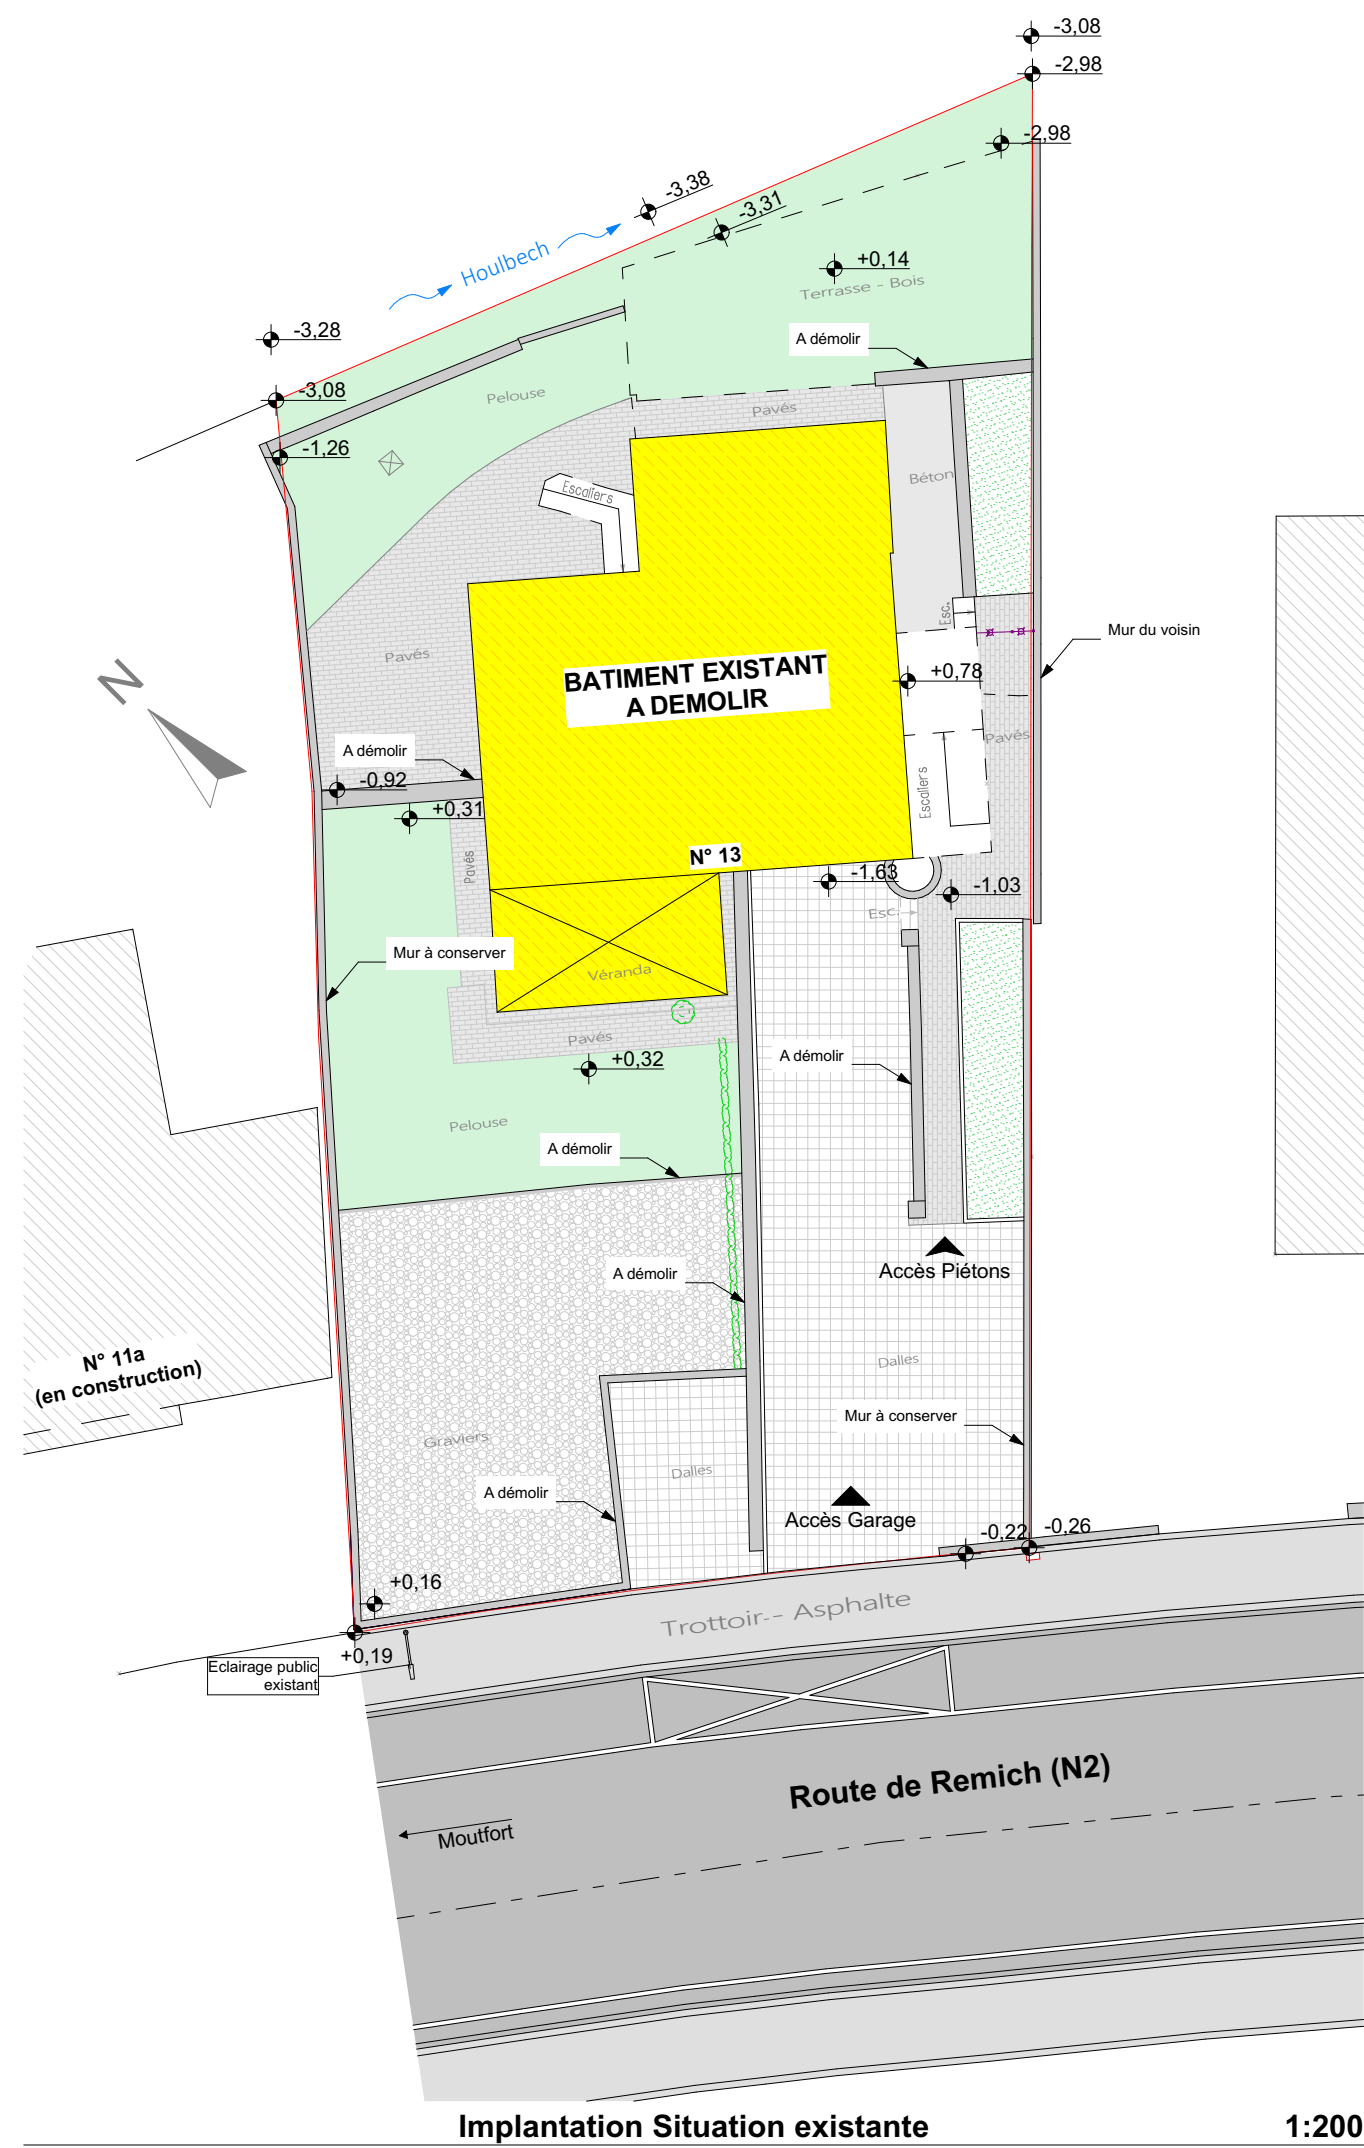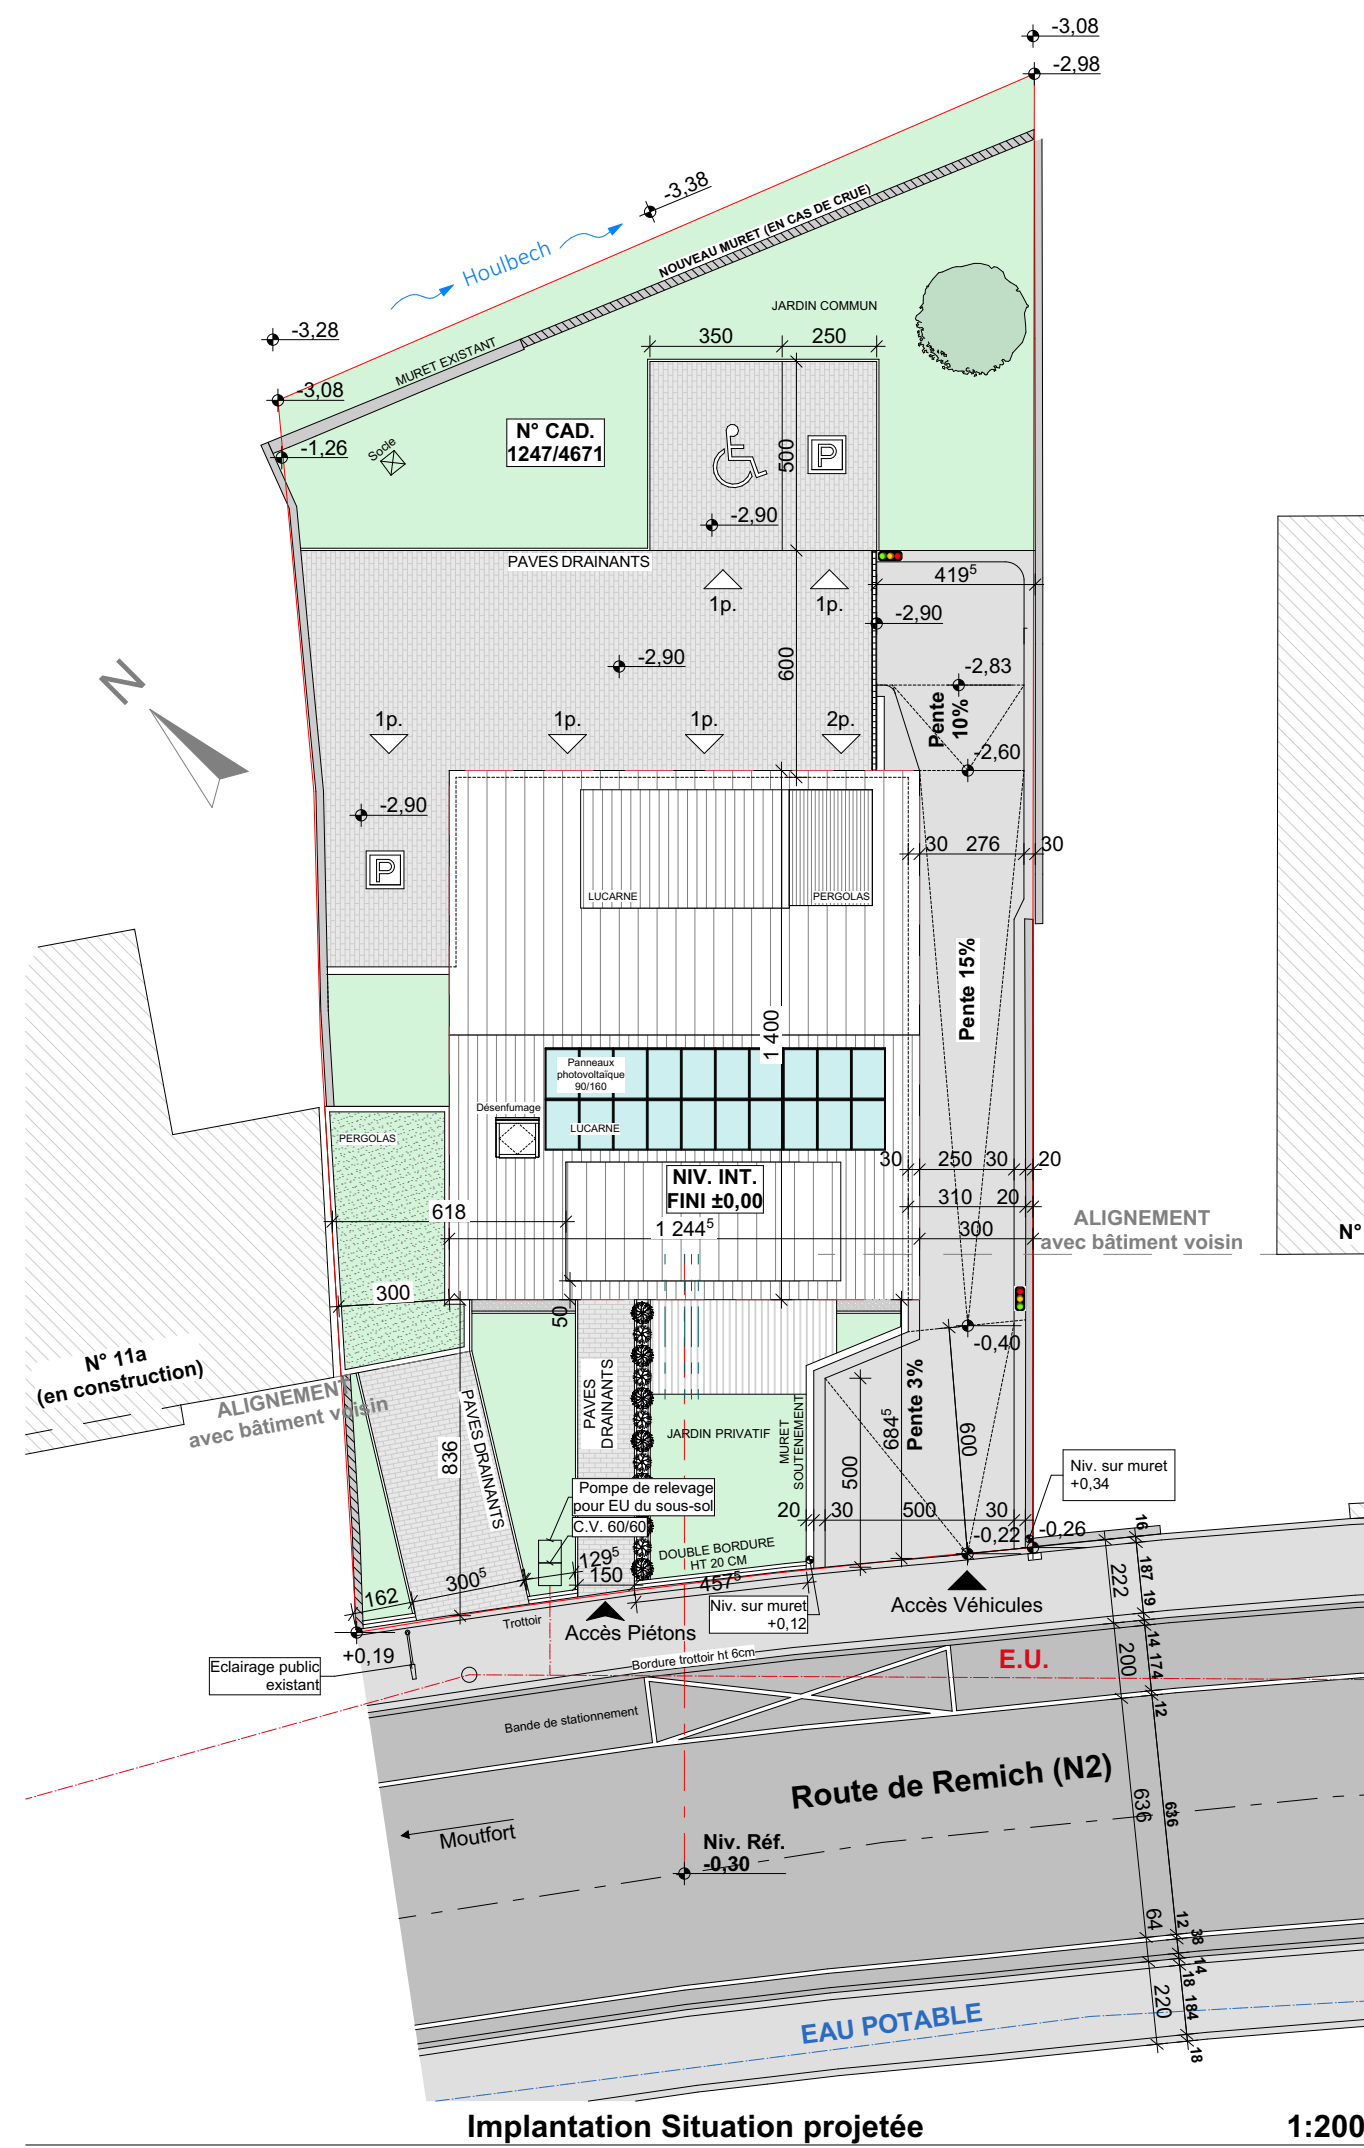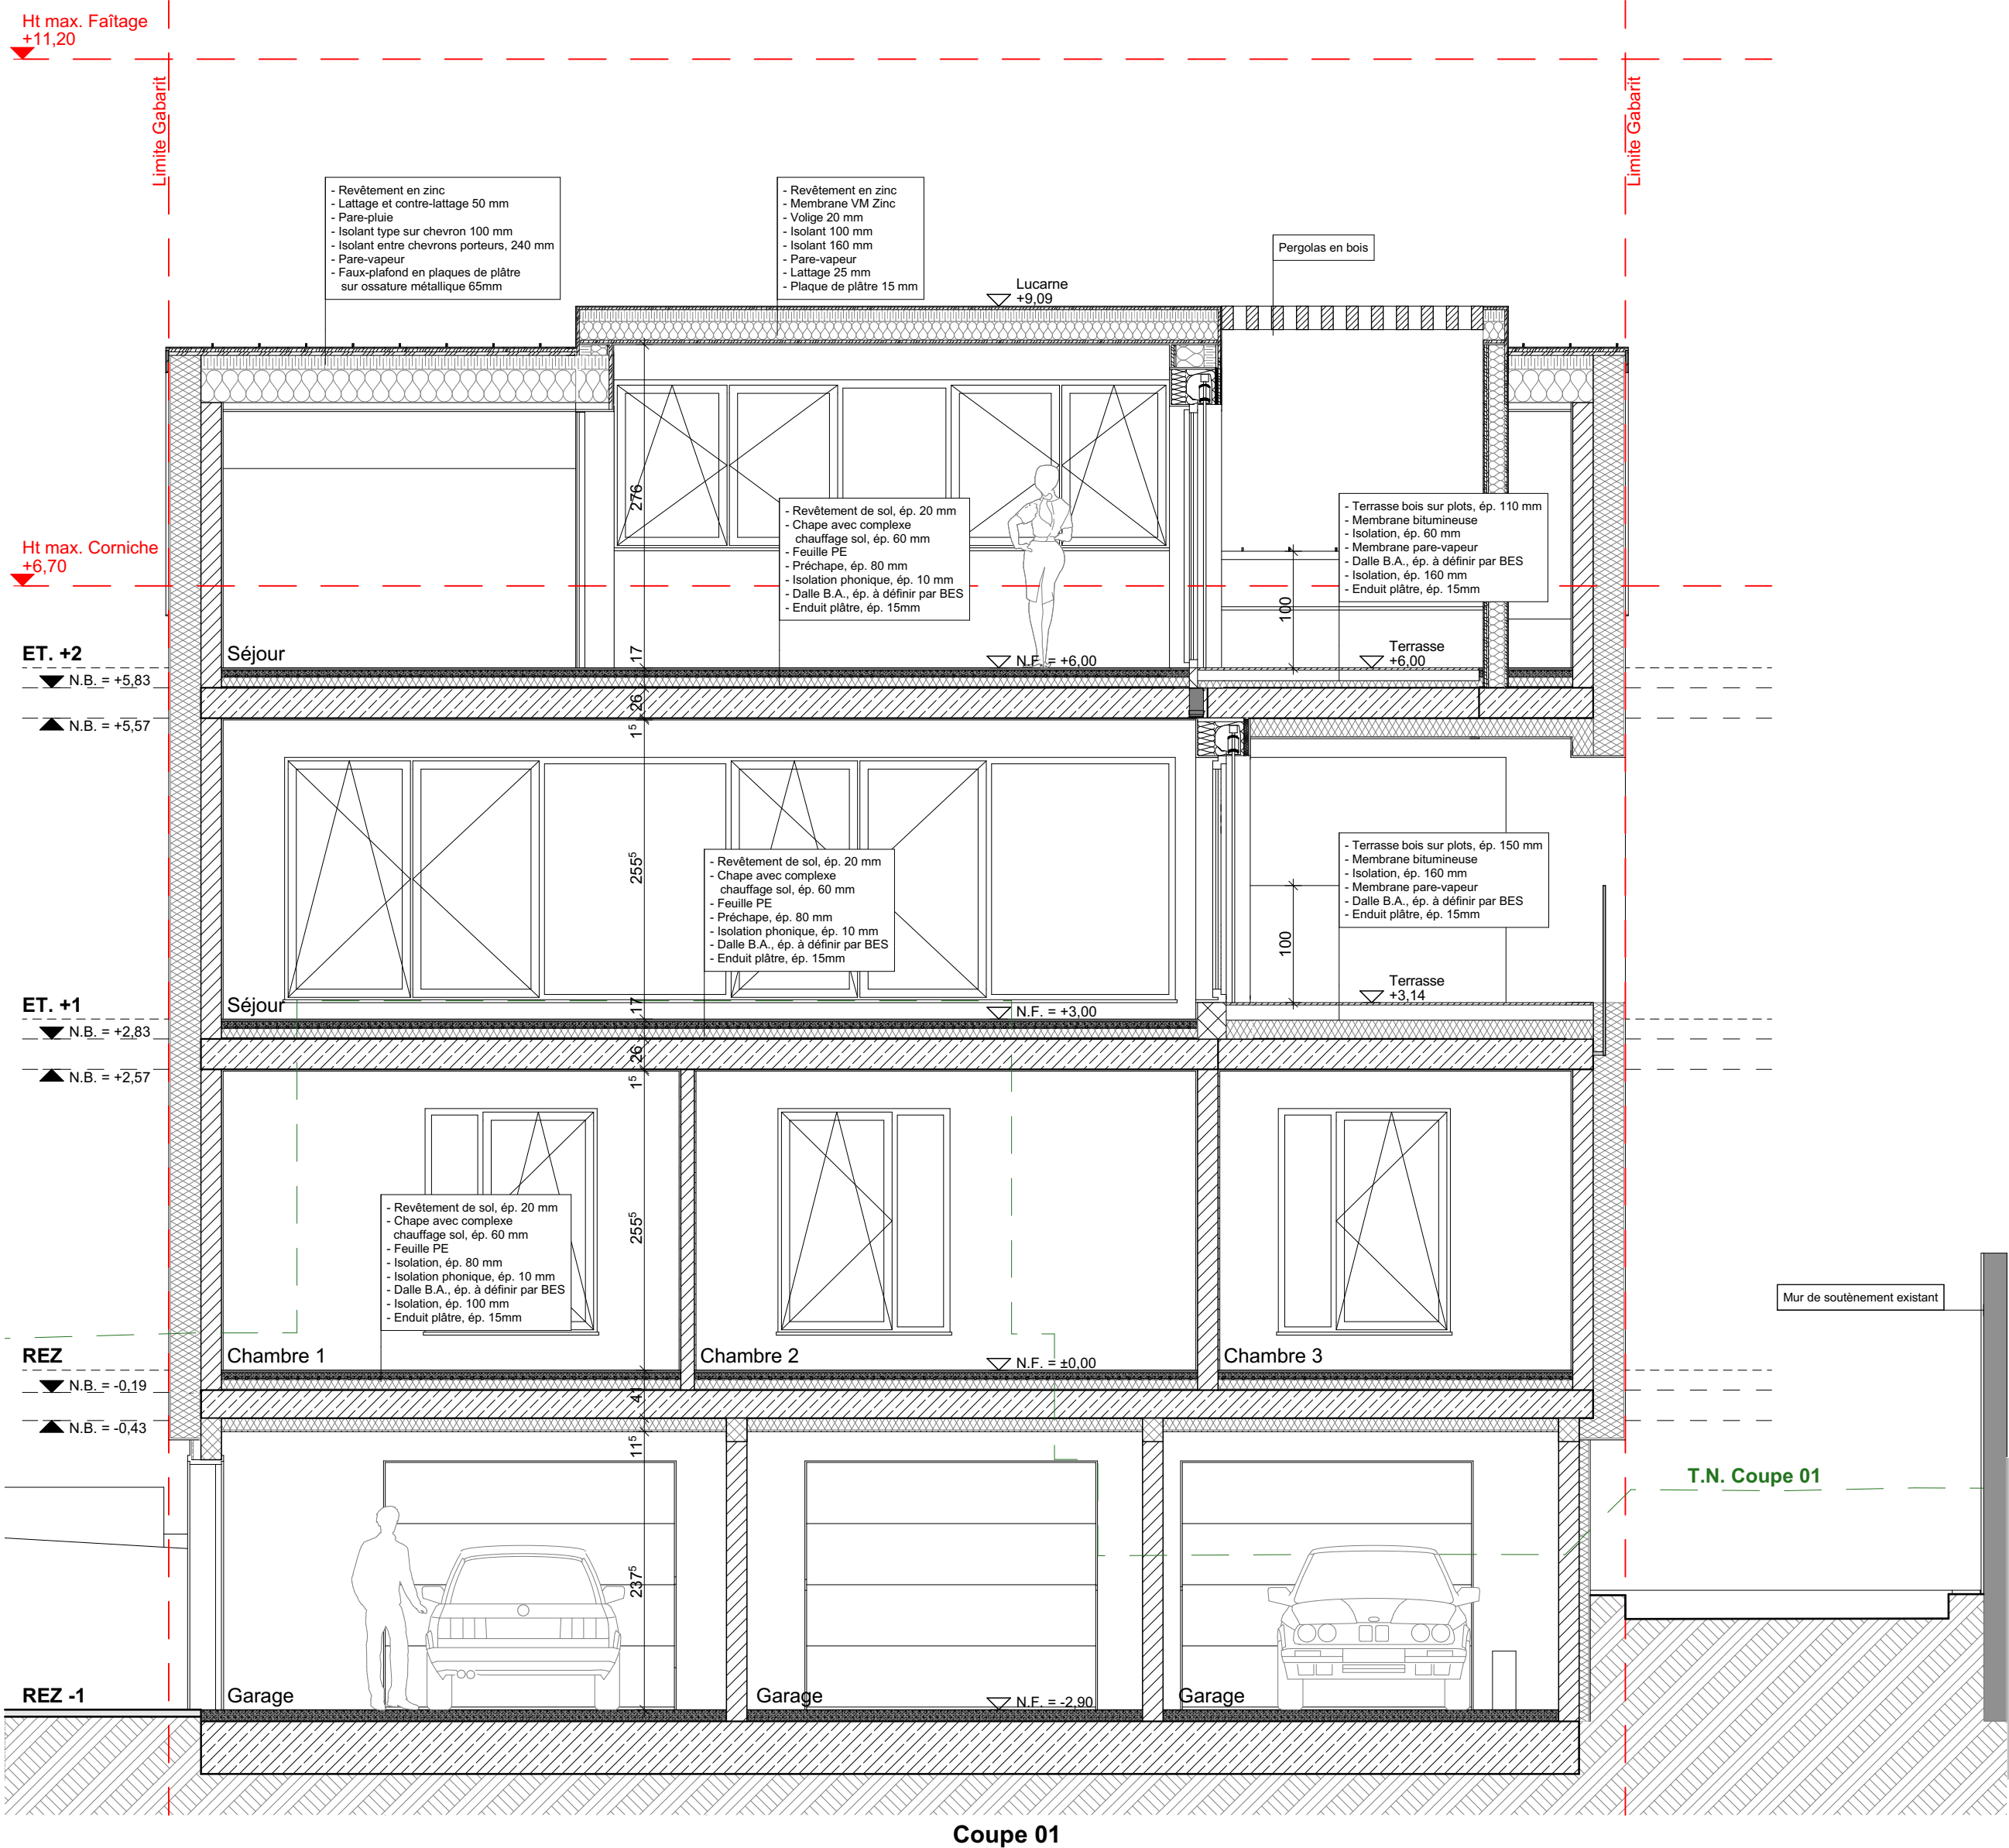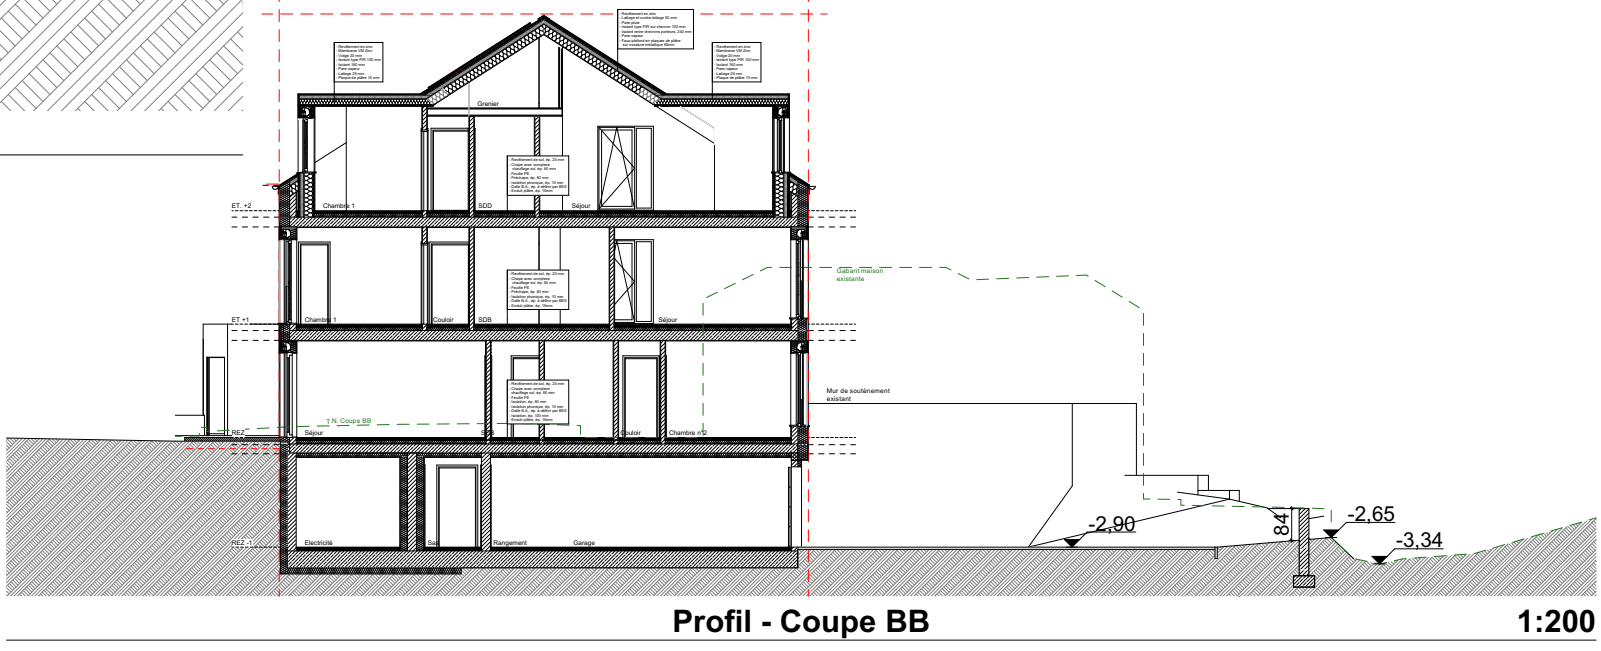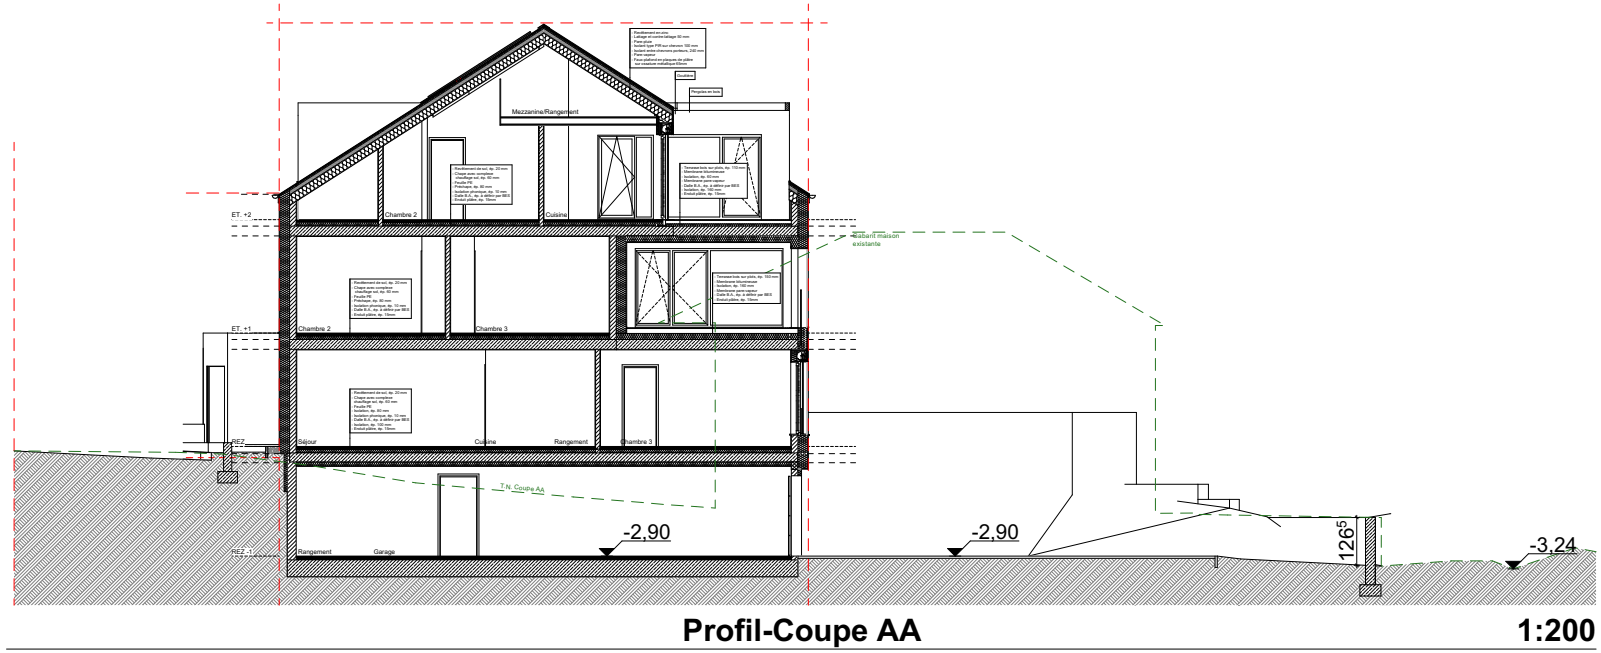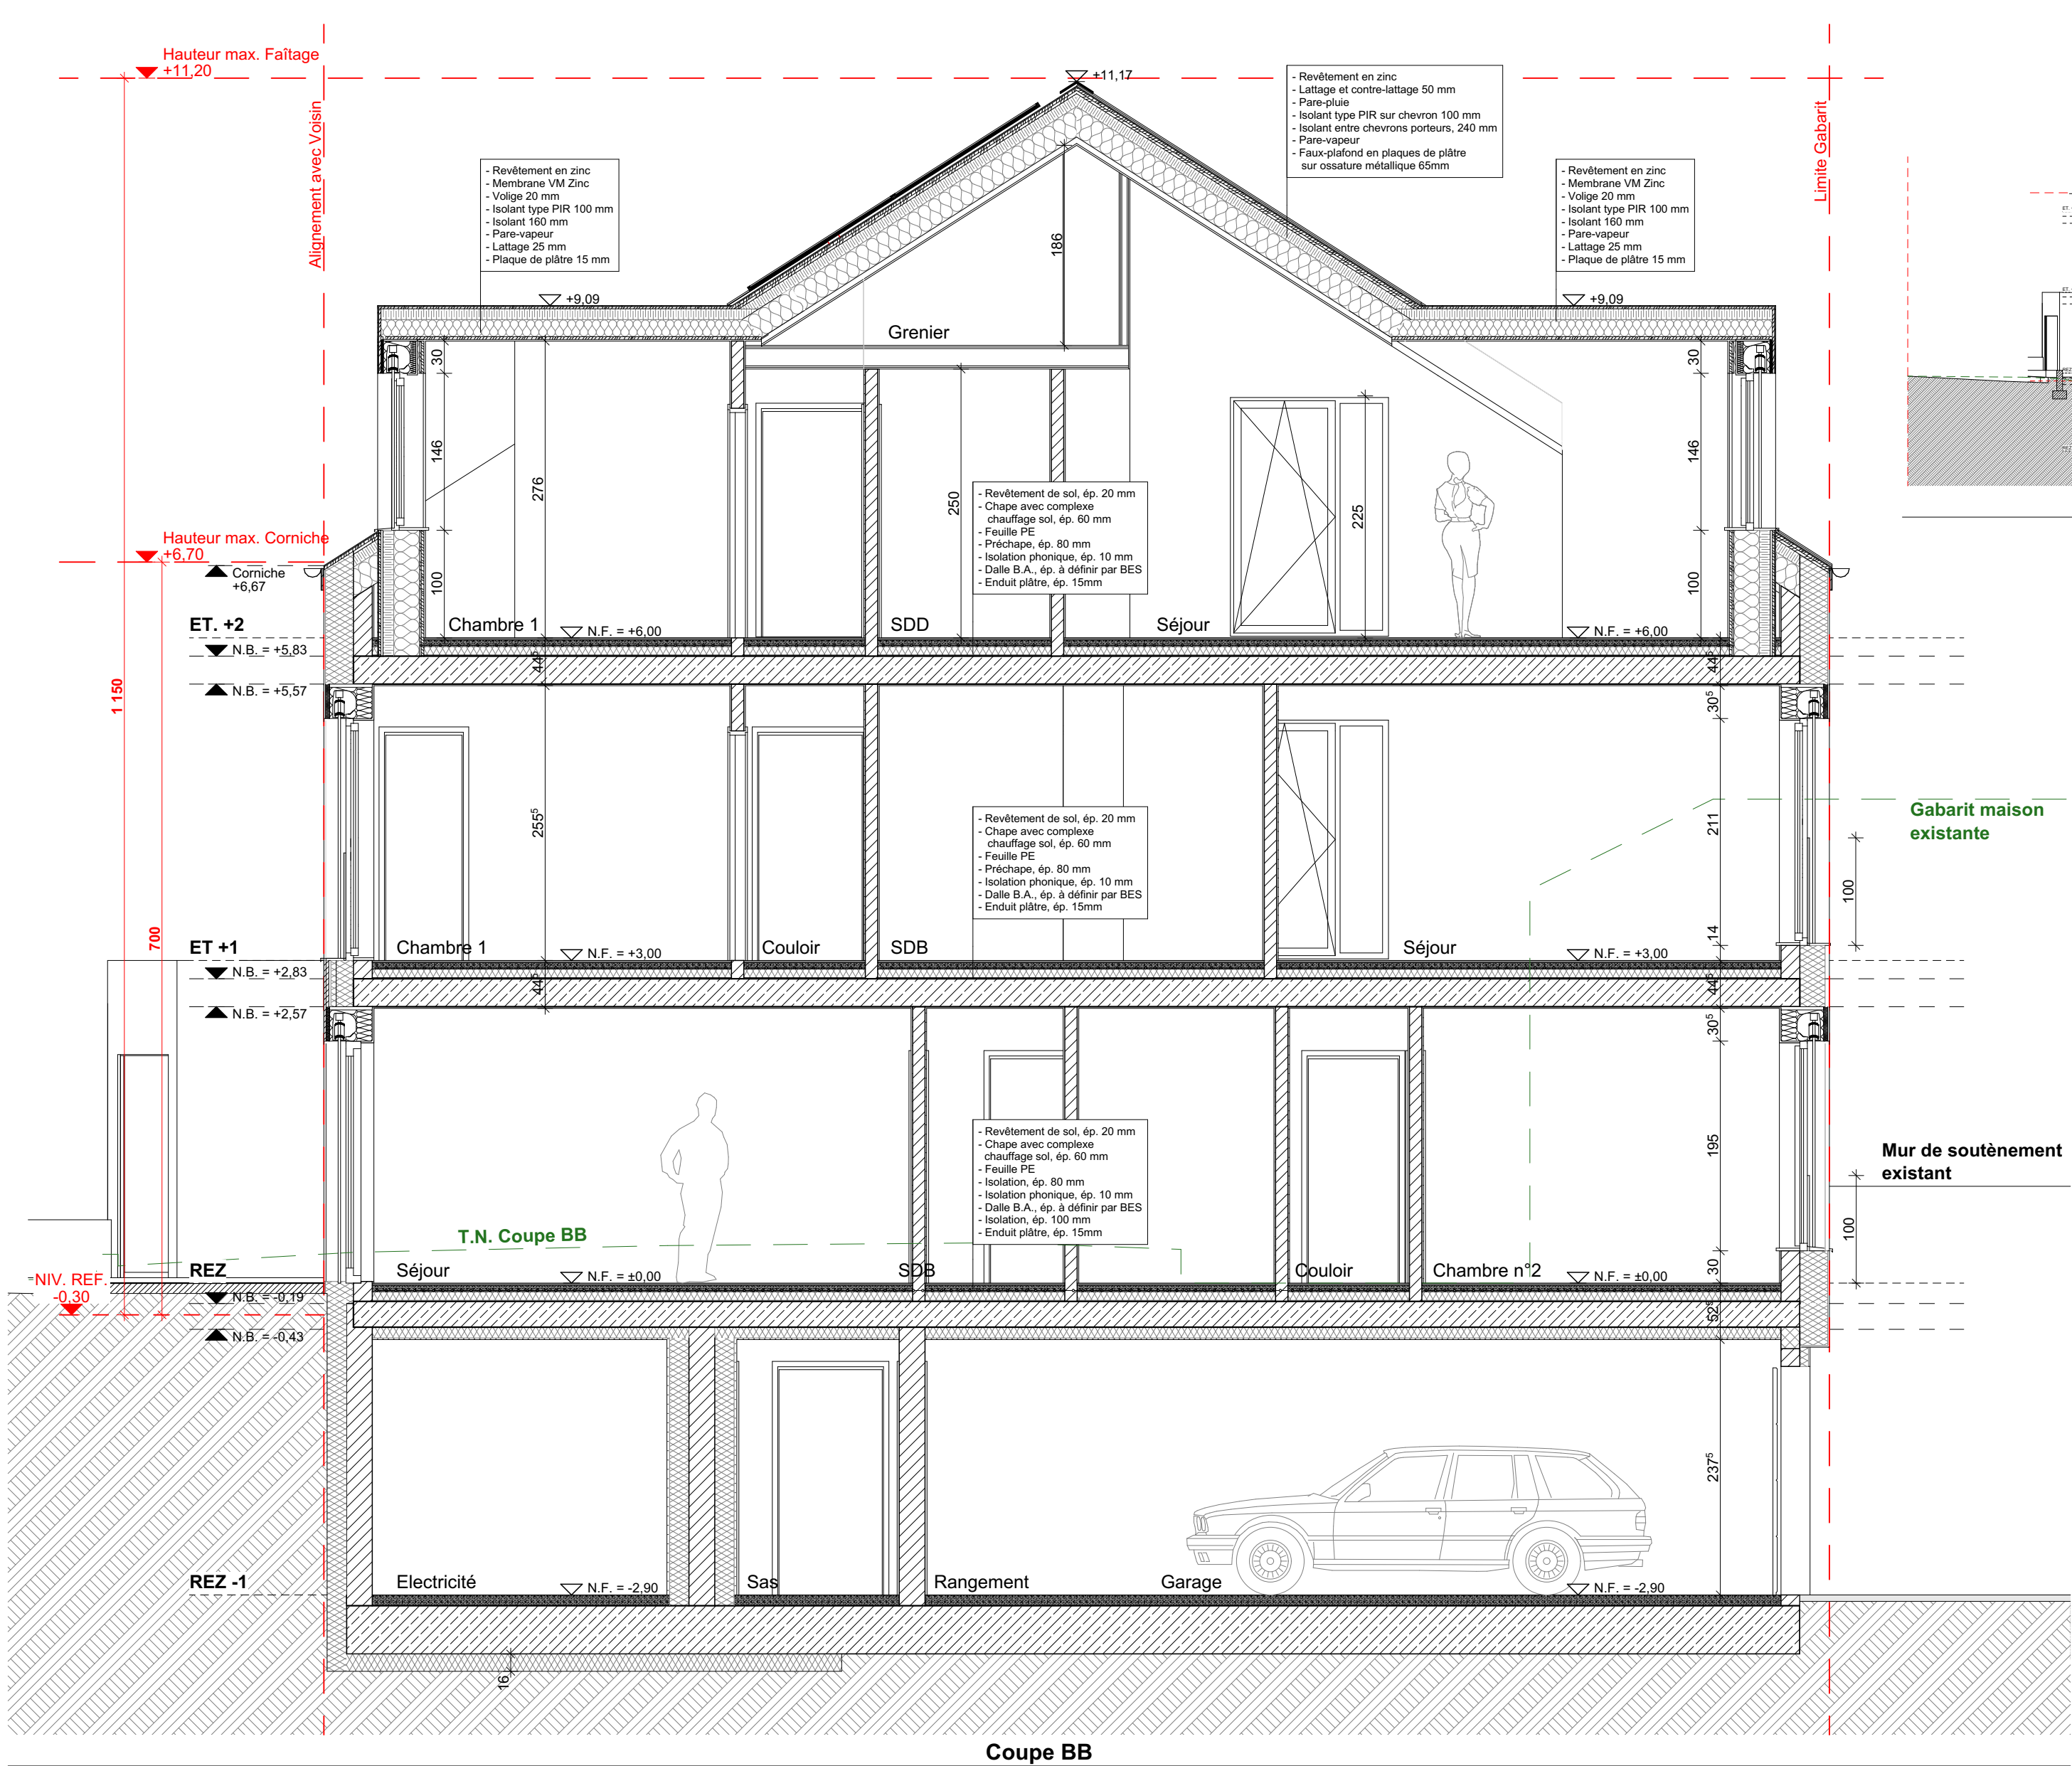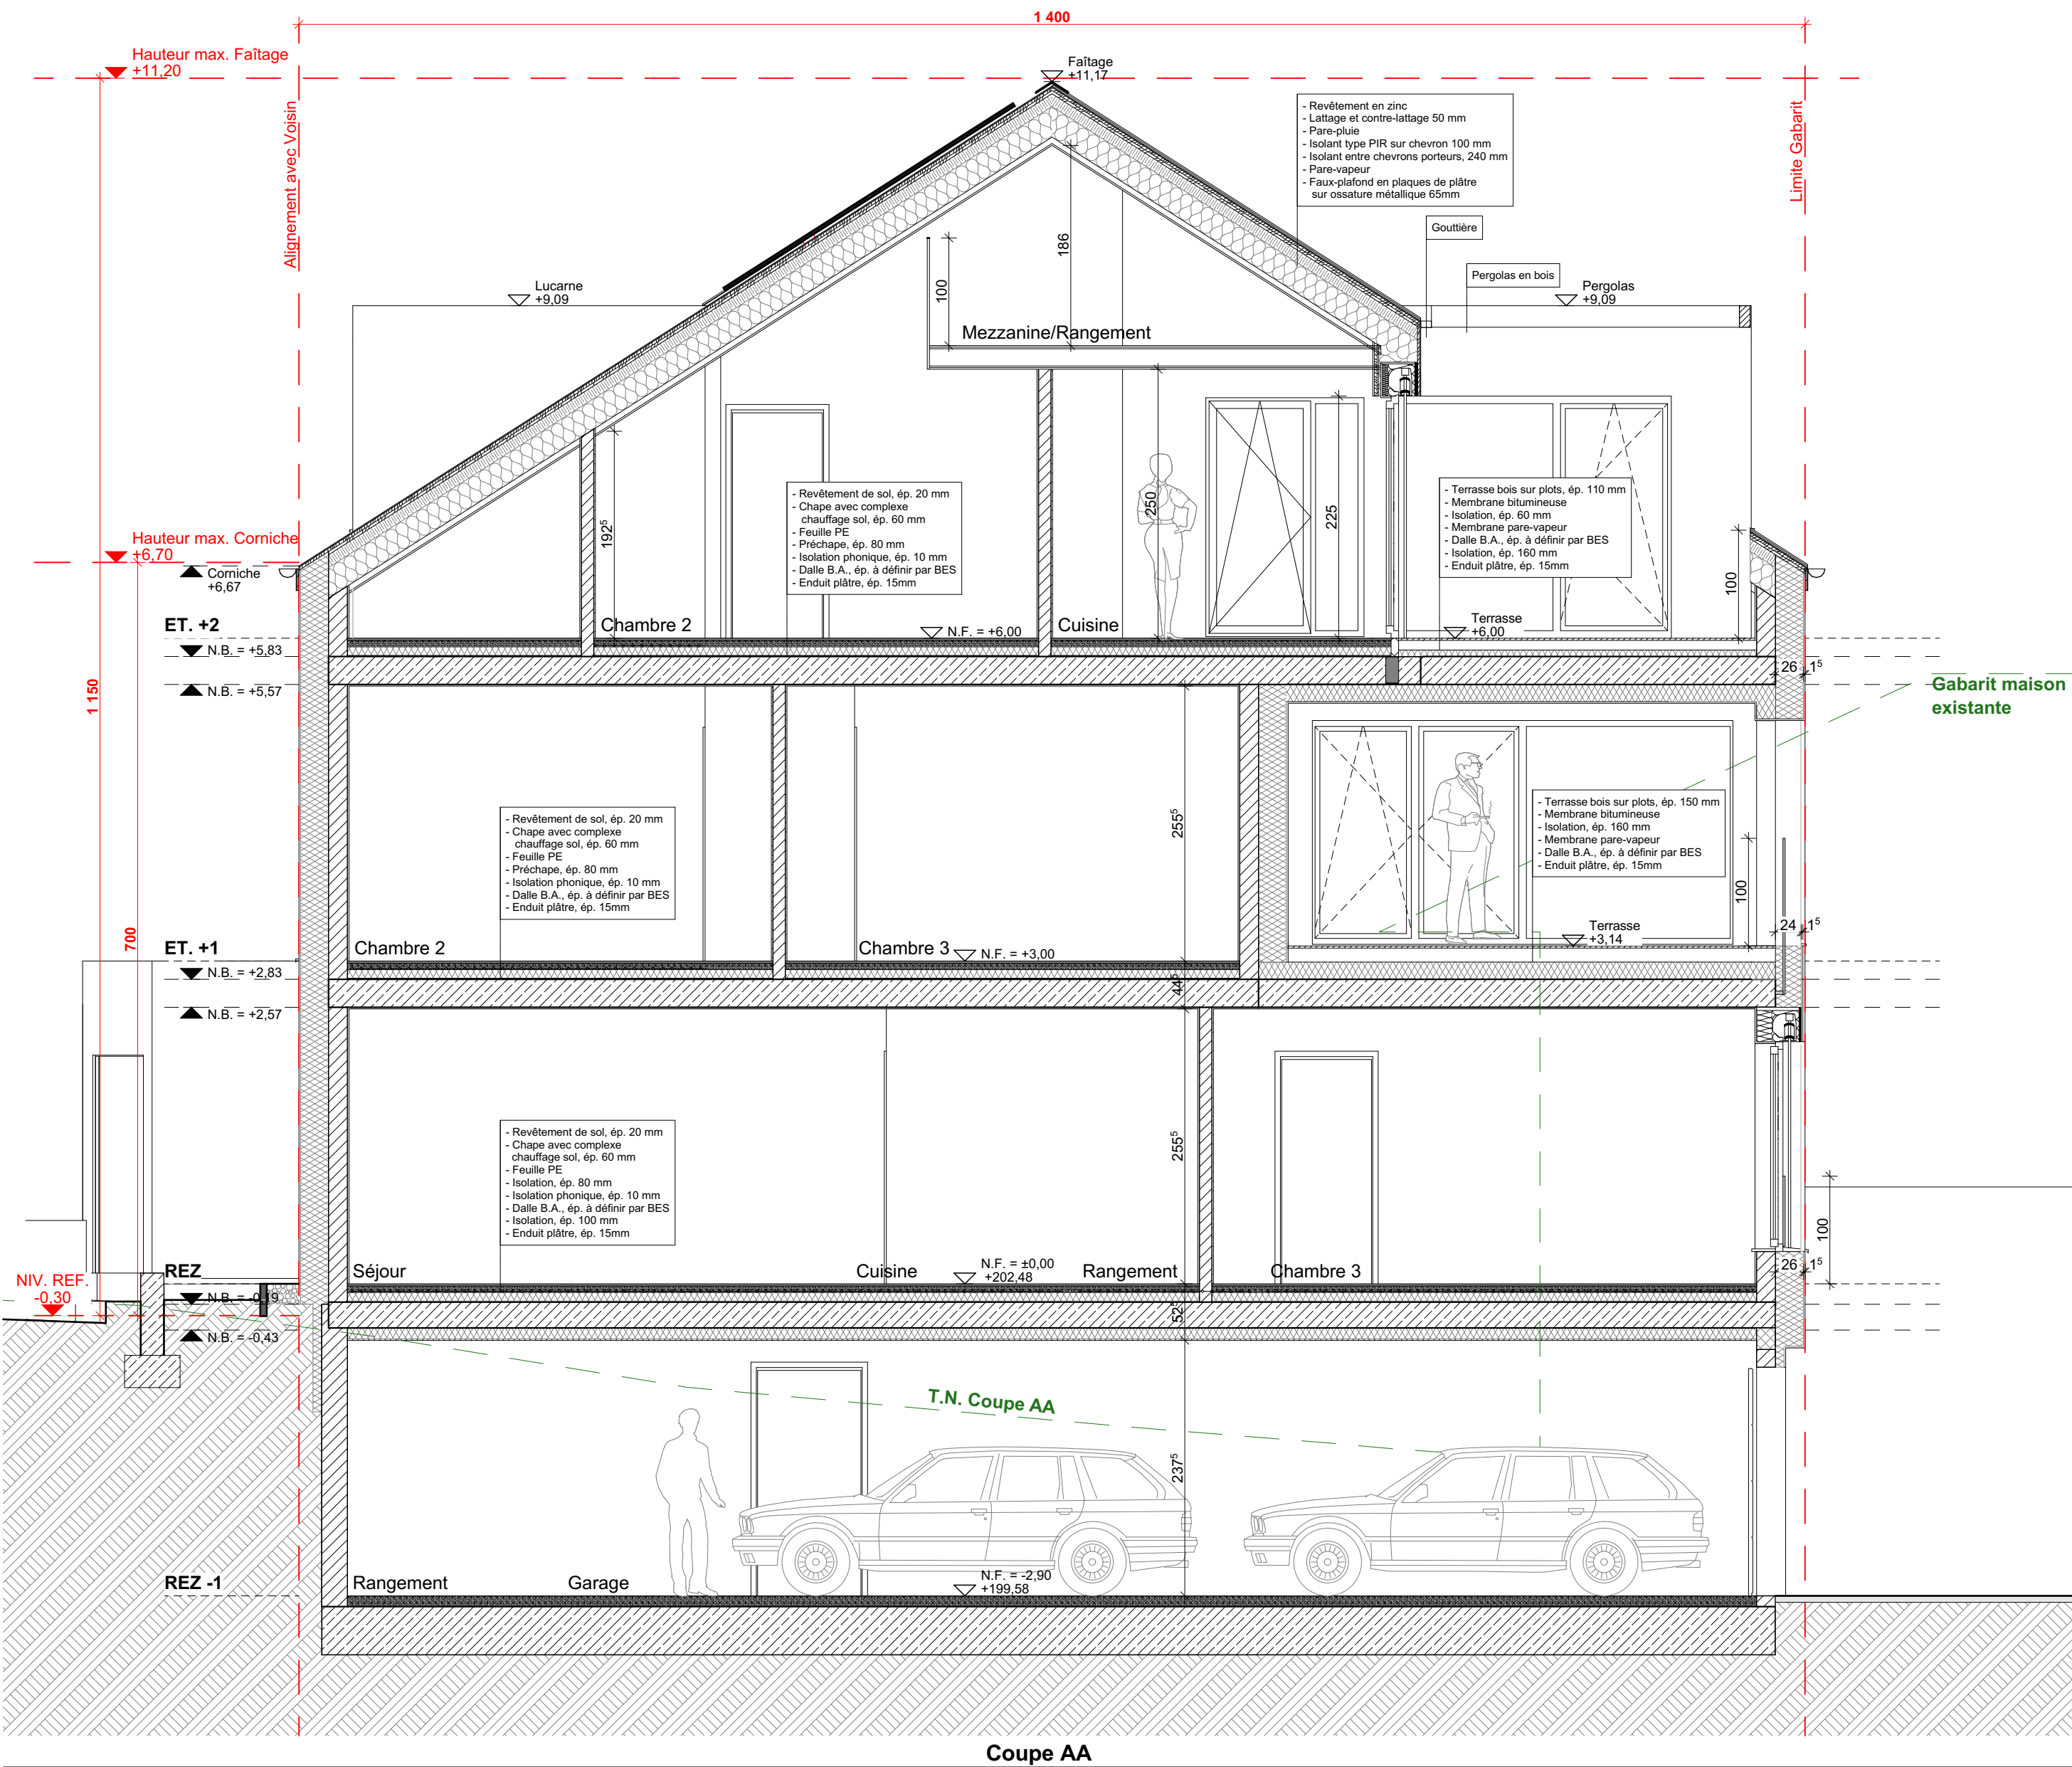

Légende graphique (Annotations) :

HA : Niv. allège béton
HSL : Hauteur sous linteau
HSP (FF) : Hauteur sous plafond
HSPF : Hauteur sous faux plafond
HSD : Hauteur sous dalle
N.F. : Niveau fini
N.B. : Niveau brut

Légende graphique (Hachures) :

Béton armé (coué)
Dalle béton armé (coué)
Béton préfabriqué
Béton cellulaire
Brique - ciment (extérieur)
Brique - ciment (intérieur)
Structure bois (TYPE 01)
Structure bois (TYPE 02)
Structure en lamellé - collée
OSB
Régulateur thermique
Laine de roche (Isolant LM)
Laine de verre (Isolant LM)
Isolation PSE / EPS (expansé)
Isolation XPS (extrudé)
Isolation PUR / PIR / M. résoluque
Brique de parement
Façade isolante (craie)
Pierre naturelle
Panneau en fibre - ciment
PURENT

CHACQUE NOUVELLE REVISION ANNULE ET REMPLACE LES PLANS PRECEDENTS. CE PLAN EST PROPRIETE DE L'ARCHITECTE ET NE PEUT ETRE TRANSFERE A UN TIERS SANS L'AUTORISATION DE L'AUTEUR. TOUTES LES COTES SONT A CONTRÔLER ET A VÉRIFIER PAR L'ENTREPRENEUR AVANT EXECUTION DES TRAVAUX. TOUTES DIFFERENCES CONSTATÉES DEVENT ÊTRE SIGNALÉES SANS DÉLAI À L'ARCHITECTE.

PROJET
Construction d'une résidence
Création de 3 appartements
Parcelle n°1247/4671
13, route de Remich
L-5423 Ernage
LUXEMBOURG

OBJET
AUT | Autorisation de bâtir

MAÎTRE DE L'OUVRAGE
CALM Sàrl
11, rue Mathias Koener
L-6387 J Koerich
Luxembourg

NUMÉROTATION
1058_ERSANGE_Résidence_AUT_Coupe-Profil_Ind b.202025

DENOMINATION
Coupes, Implantations
Coupes 1-A-B, Profils A-B, Implant°

LOCALISATION



SIGNATURES
Architecte Maître de l'ouvrage

MODIFICATIONS
Ind Date
a. 04/11/2021 Svt remarques P&Ch. et CGDIS
b. 25/03/2022 Svt courrier Commune du 20/12/21 + mail du 22/03/22



DATE 25/03/2022

ECHELLE(S) 1:50, 1:200

UMA

Urban Management
Architecture

Bd. rue des Carrières
L-8411 Steinfort
T. +352 20 60 60 65
M. +352 621 428 763
info@uma-archi.lu
www.uma-archi.lu

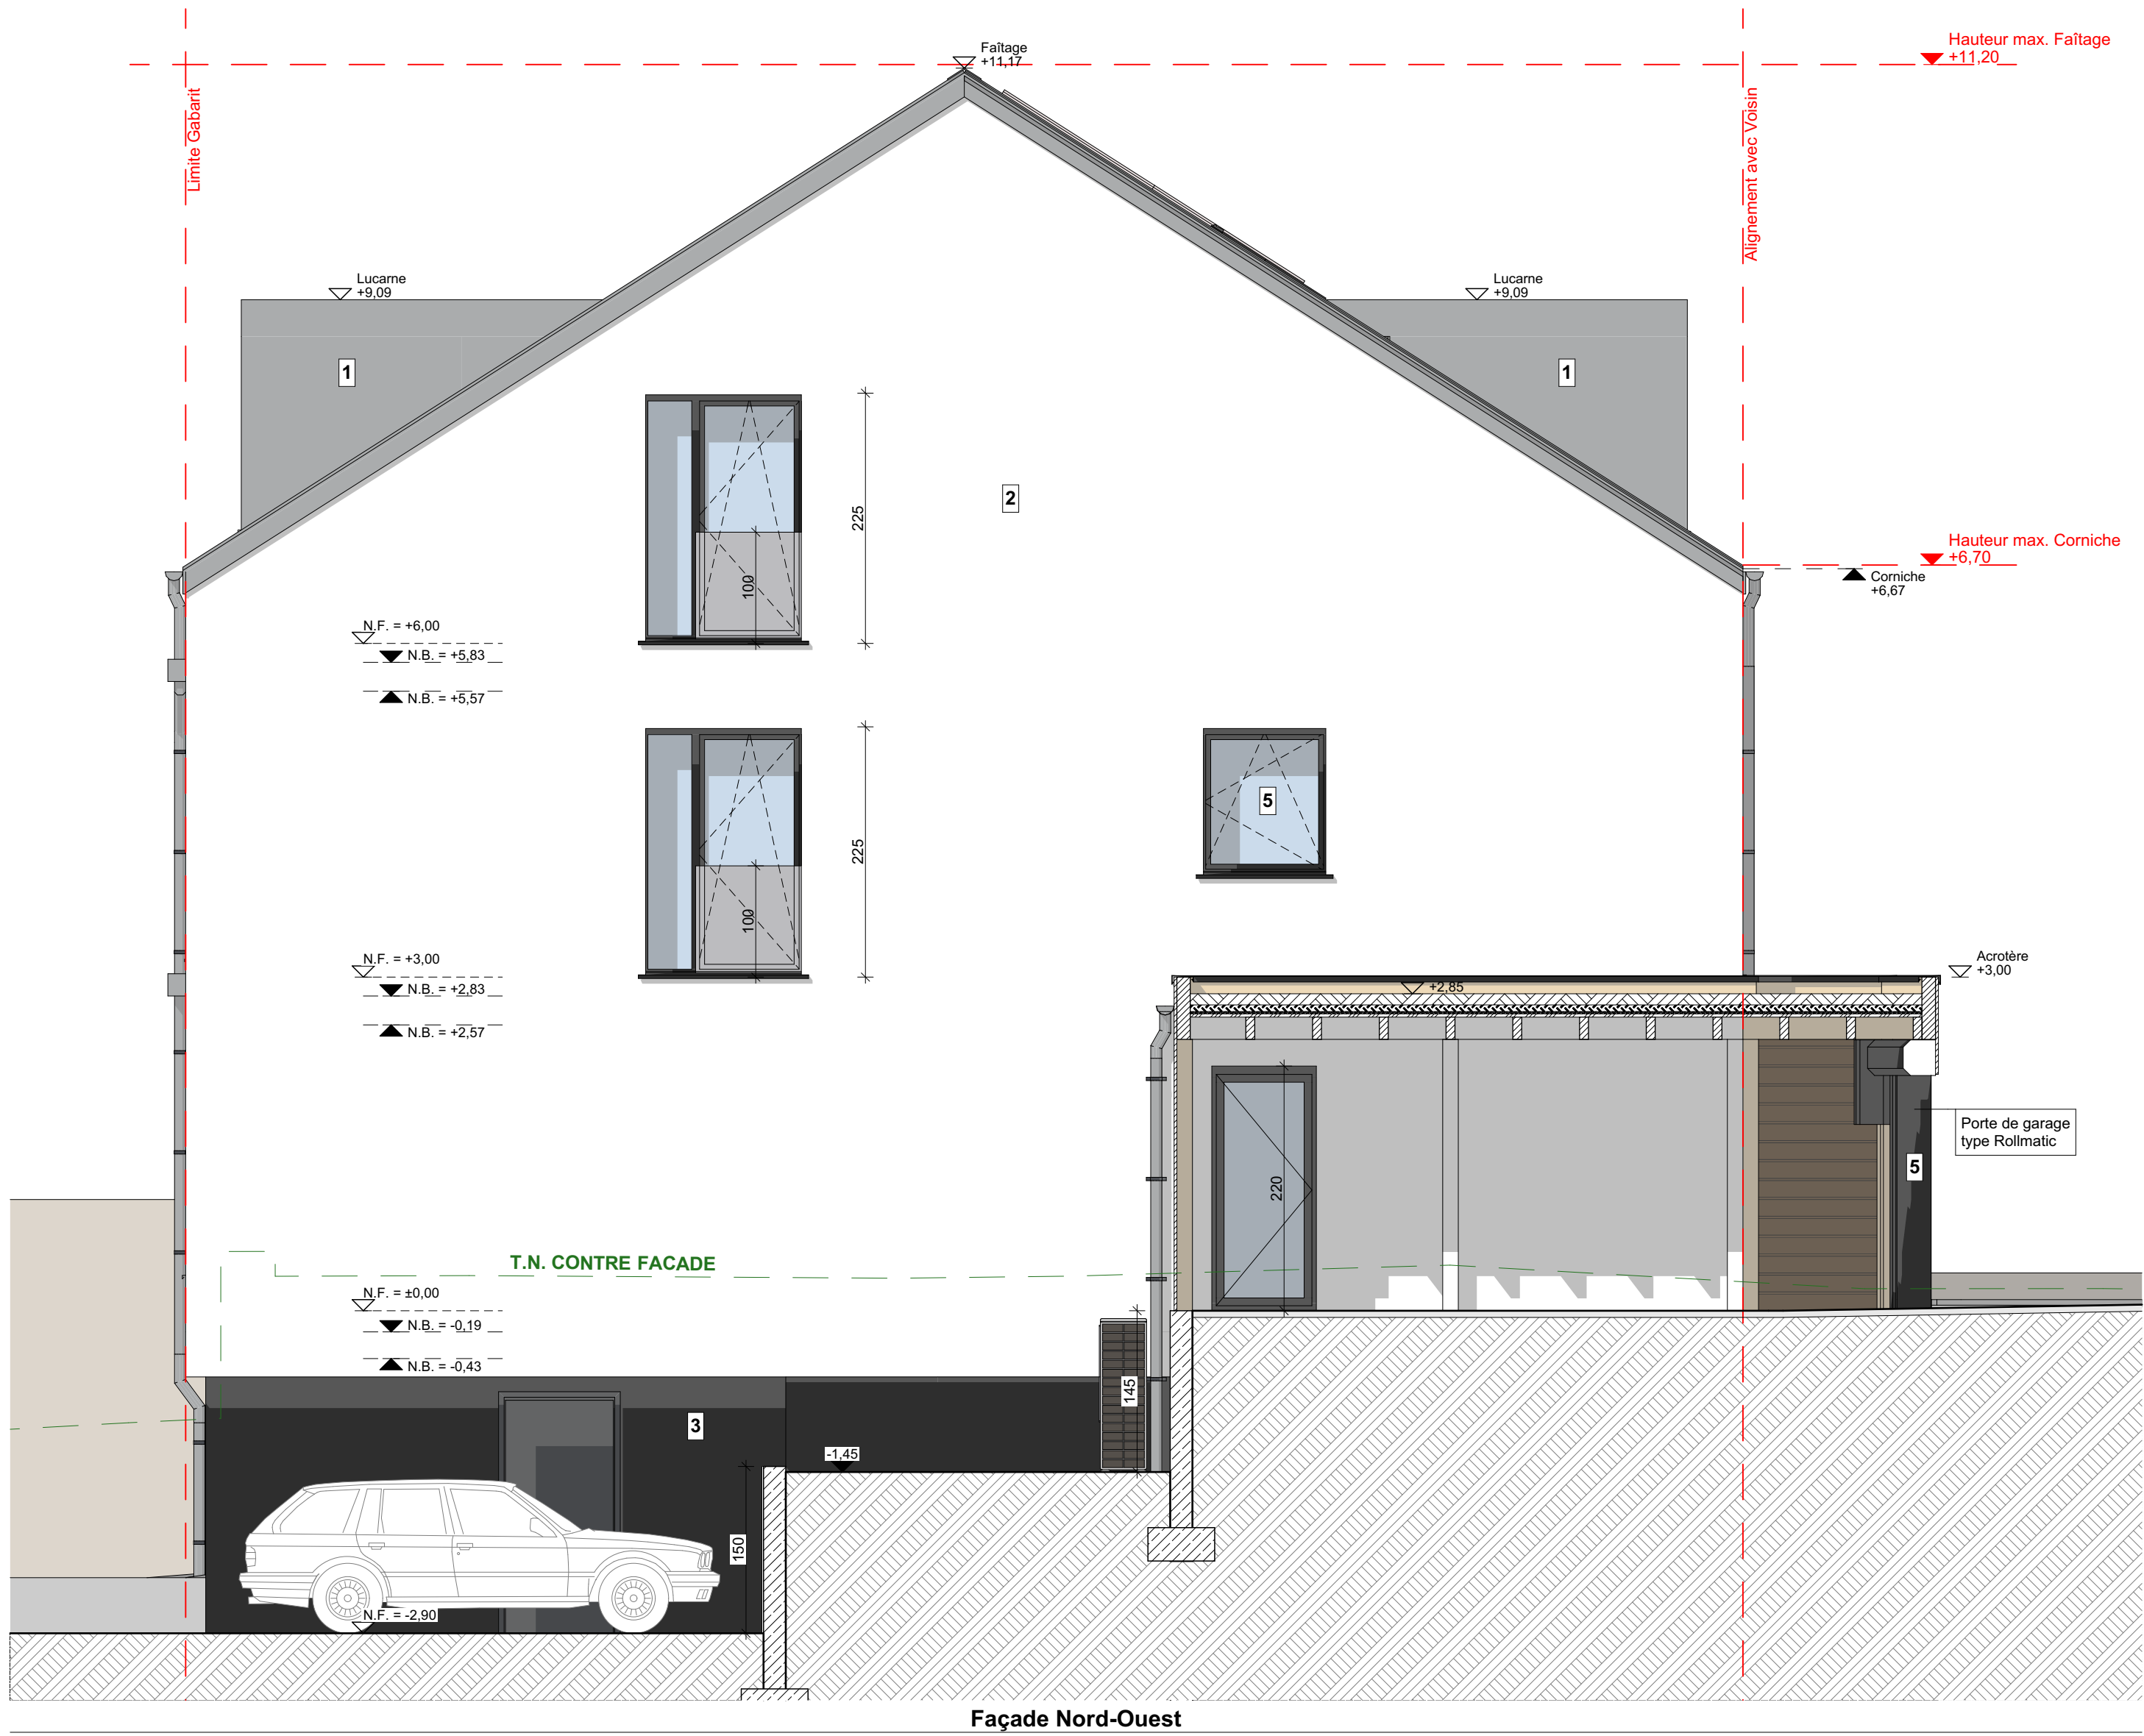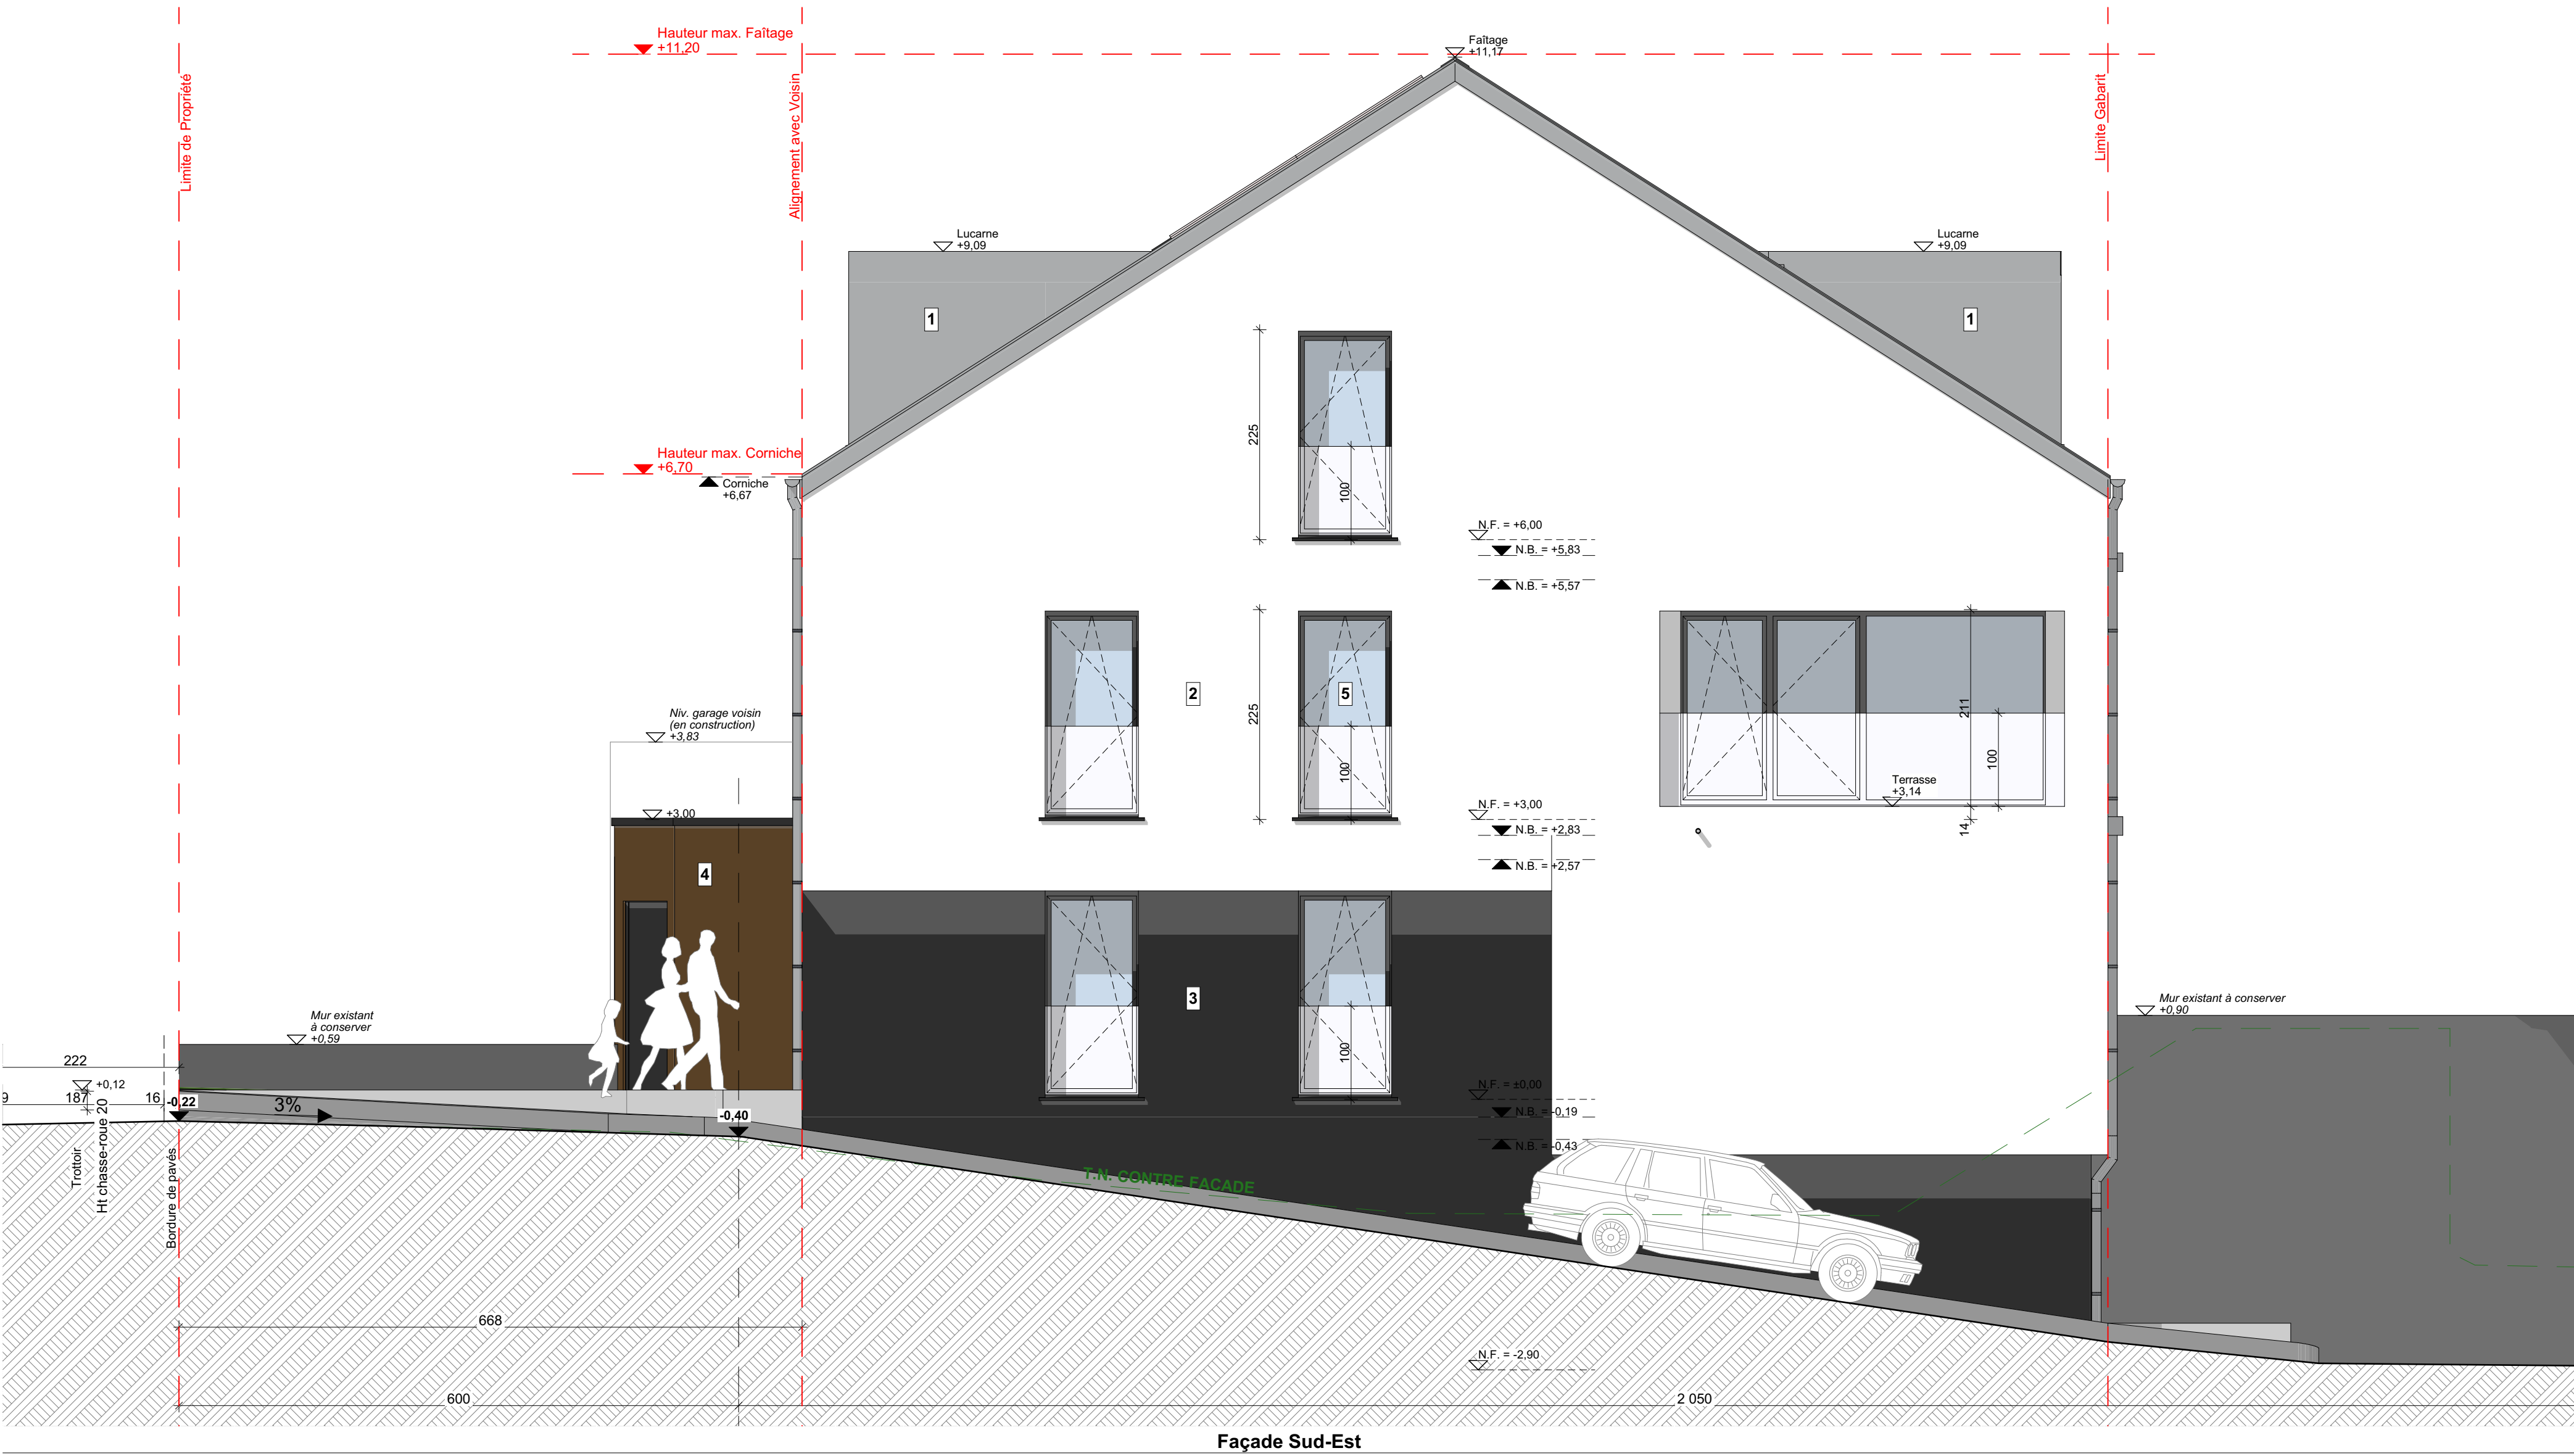

- LEGENDE DES MATERIAUX**
- 1 ZINC PREPATINE, TON GRIS Fonce
 - 2 ENDUIT DE FAÇADE, TON BLANC
 - 3 ENDUIT DE FAÇADE, TON GRIS Fonce A NOIR
 - 4 BARDAGE BOIS, TON NATUREL
 - 5 CHASSIS PVC, TON GRIS Fonce A NOIR

Legende graphique (Annotations) :

HA : Niv. allège béton
HSL : Hauteur sous linteau
HSP (FF) : Hauteur sous plafond
HSPF : Hauteur sous faux plafond
HSD : Hauteur sous dalle
N.F. : Niveau fini
N.B. : Niveau brut

Legende graphique (Hachures) :

- Béton armé (coulé)
- Dalle béton armé (coulé)
- Béton préfabriqué
- Béton cellulaire
- Brique - ciment (extérieur)
- Brique - ciment (intérieur)
- Structure bois (TYPE 01)
- Structure bois (TYPE 02)
- Structure en lamellé - collée
- OSB
- Rigoleur thermique
- Laine de roche (Isolant LM)
- Laine de verre (Isolant LM)
- Isolation PSE / EPS (expansé)
- Isolation XPS (extrudé)
- Isolation PUR / PIR / M. résiliant
- Brique de parement
- Façade isolante (craquelé)
- Pierre naturelle
- Panneau en fibre - ciment
- PURENT

CHACQUE NOUVELLE REVISION ANNUELLE ET REMPLACE LES PLANS PRECEDENTS. CE PLAN EST PROPRIETE DE L'ARCHITECTE ET NE PEUT ETRE TRANSMIS A UN TIERS SANS L'AUTORISATION DE L'AUTEUR. TOUTES LES COTES SONT A CONTROLER ET A VERIFIER PAR L'ENTREPRENEUR AVANT EXECUTION DES TRAVAUX. TOUTES DIFFERENCES CONSTATES MEME MINIMALES SONT A SIGNALER SANS DELAI A L'ARCHITECTE.

PROJET
Construction d'une résidence
Création de 3 appartements
Parcelle n°1247/6671
13, route de Remich
L-5423 Esrange
LUXEMBOURG

OBJET
AUT | Autorisation de bâtir

MAITRE DE L'OUVRAGE
CALM Sàrl
11, rue Mathias Koener
L-8387 I Koerich
Luxembourg

NUMEROTATION
1058_ERSANGE_Residence_AUT_Façades_Ind b_220325

DENOMINATION
Façades
Façades S-E, N-O, S-O, N-E

LOCALISATION

SIGNATURES
Architecte Maître de l'ouvrage

MODIFICATIONS

DATE **ECHELLE(S)**
25/03/2022 1:50



PHOTO N°1



PHOTO N°2



PHOTO N°3



PHOTO N°4



PHOTO N°5



CHACQUE NOUVELLE REVISION ANNULE ET REMPLACE LES PLANS PRECEDENTS. CE PLAN EST PROPRIETE DE L'ARCHITECTE ET NE PEUT ETRE TRANSMIS A UN TIERS SANS L'AUTORISATION DE L'AUTEUR. TOUTES LES COTES SONT A CONTROLER ET A VERIFIER PAR L'ENTREPRENEUR AVANT EXECUTION DES TRAVAUX. TOUTES DIFFERENCES CONSTATEES MEME MINEURES SONT A SIGNALER SANS DELAI A L'ARCHITECTE.

PROJET

Construction d'une résidence
Création de 3 appartements

Parcelle n°1247/4671
13, route de Remich
L-5423 | Ersange
LUXEMBOURG

OBJET

AUT | Autorisation de bâtir

MAITRE DE L'OUVRAGE

CALM Sàrl
11, rue Mathias Koener
L-8387 | Koerich
Luxembourg

NUMEROTATION

1058_ERSANGE Résidence_AUT_Murs de soutènement existants_220325

DENOMINATION

Murs de soutènement
Situation existante

LOCALISATION



MODIFICATIONS

Ind	Date

DATE

25/03/2022

ECHELLE (S)

/

UMA

Urban Management
Architecture