
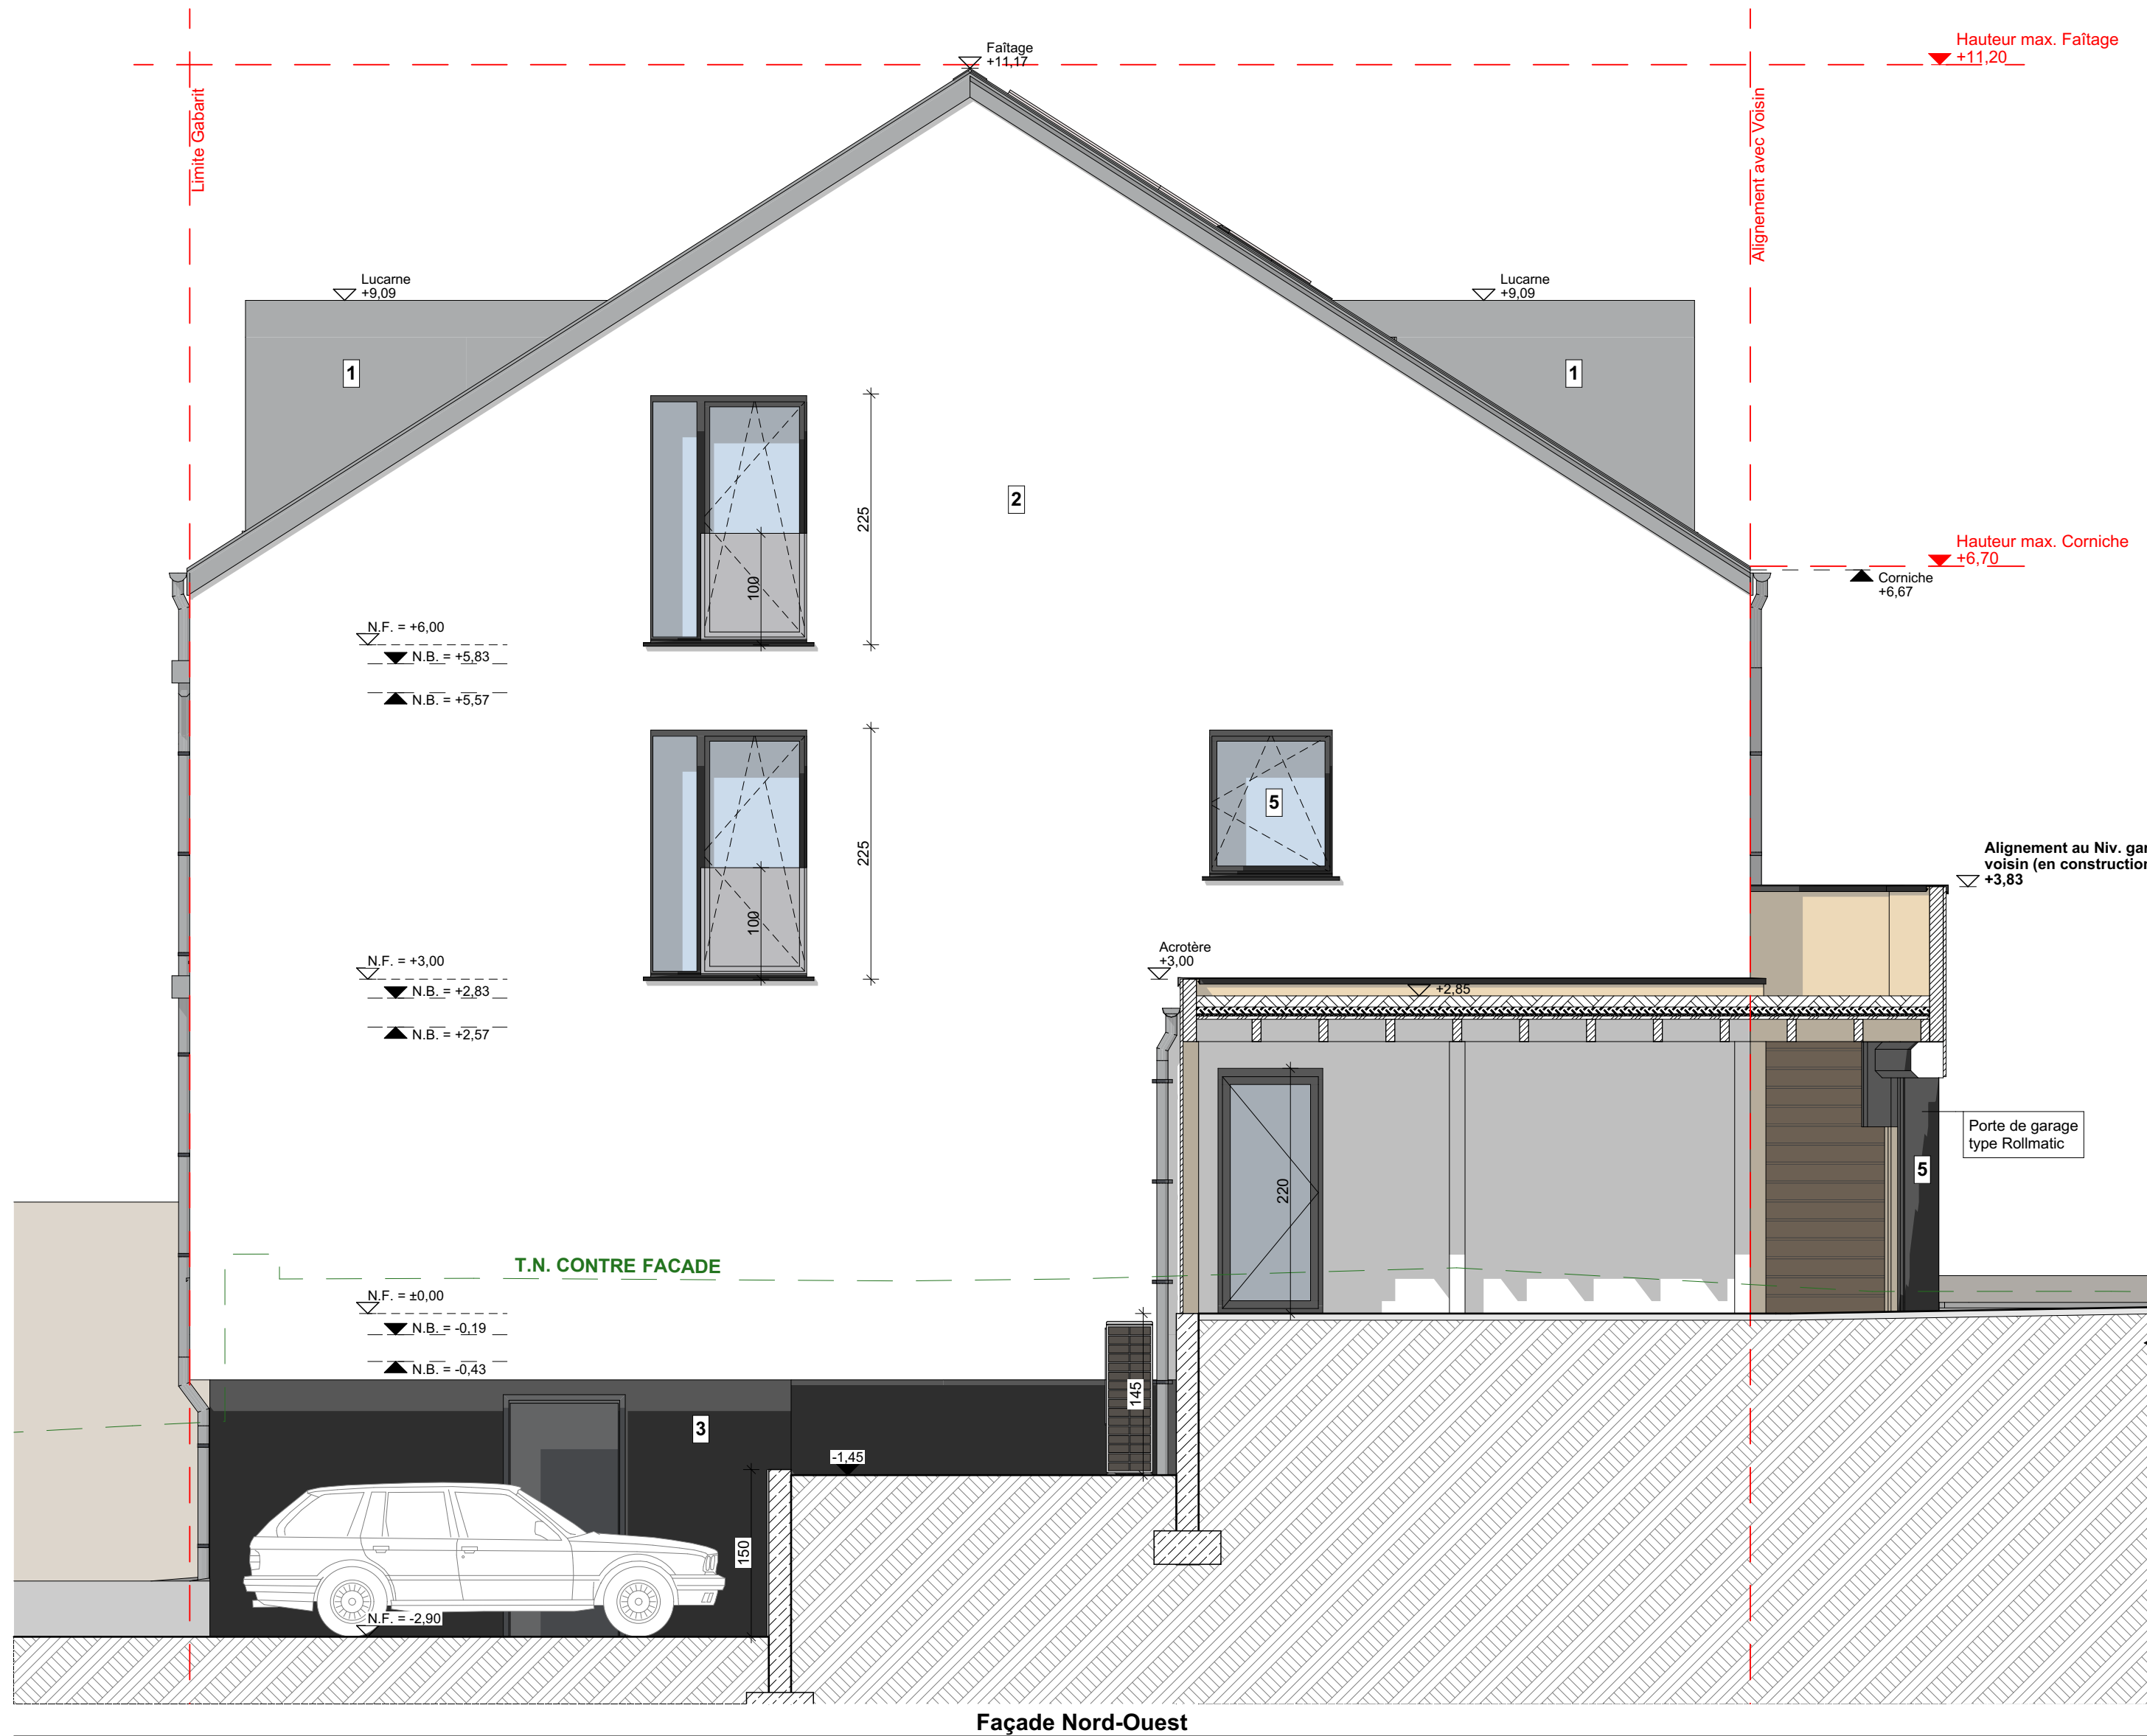


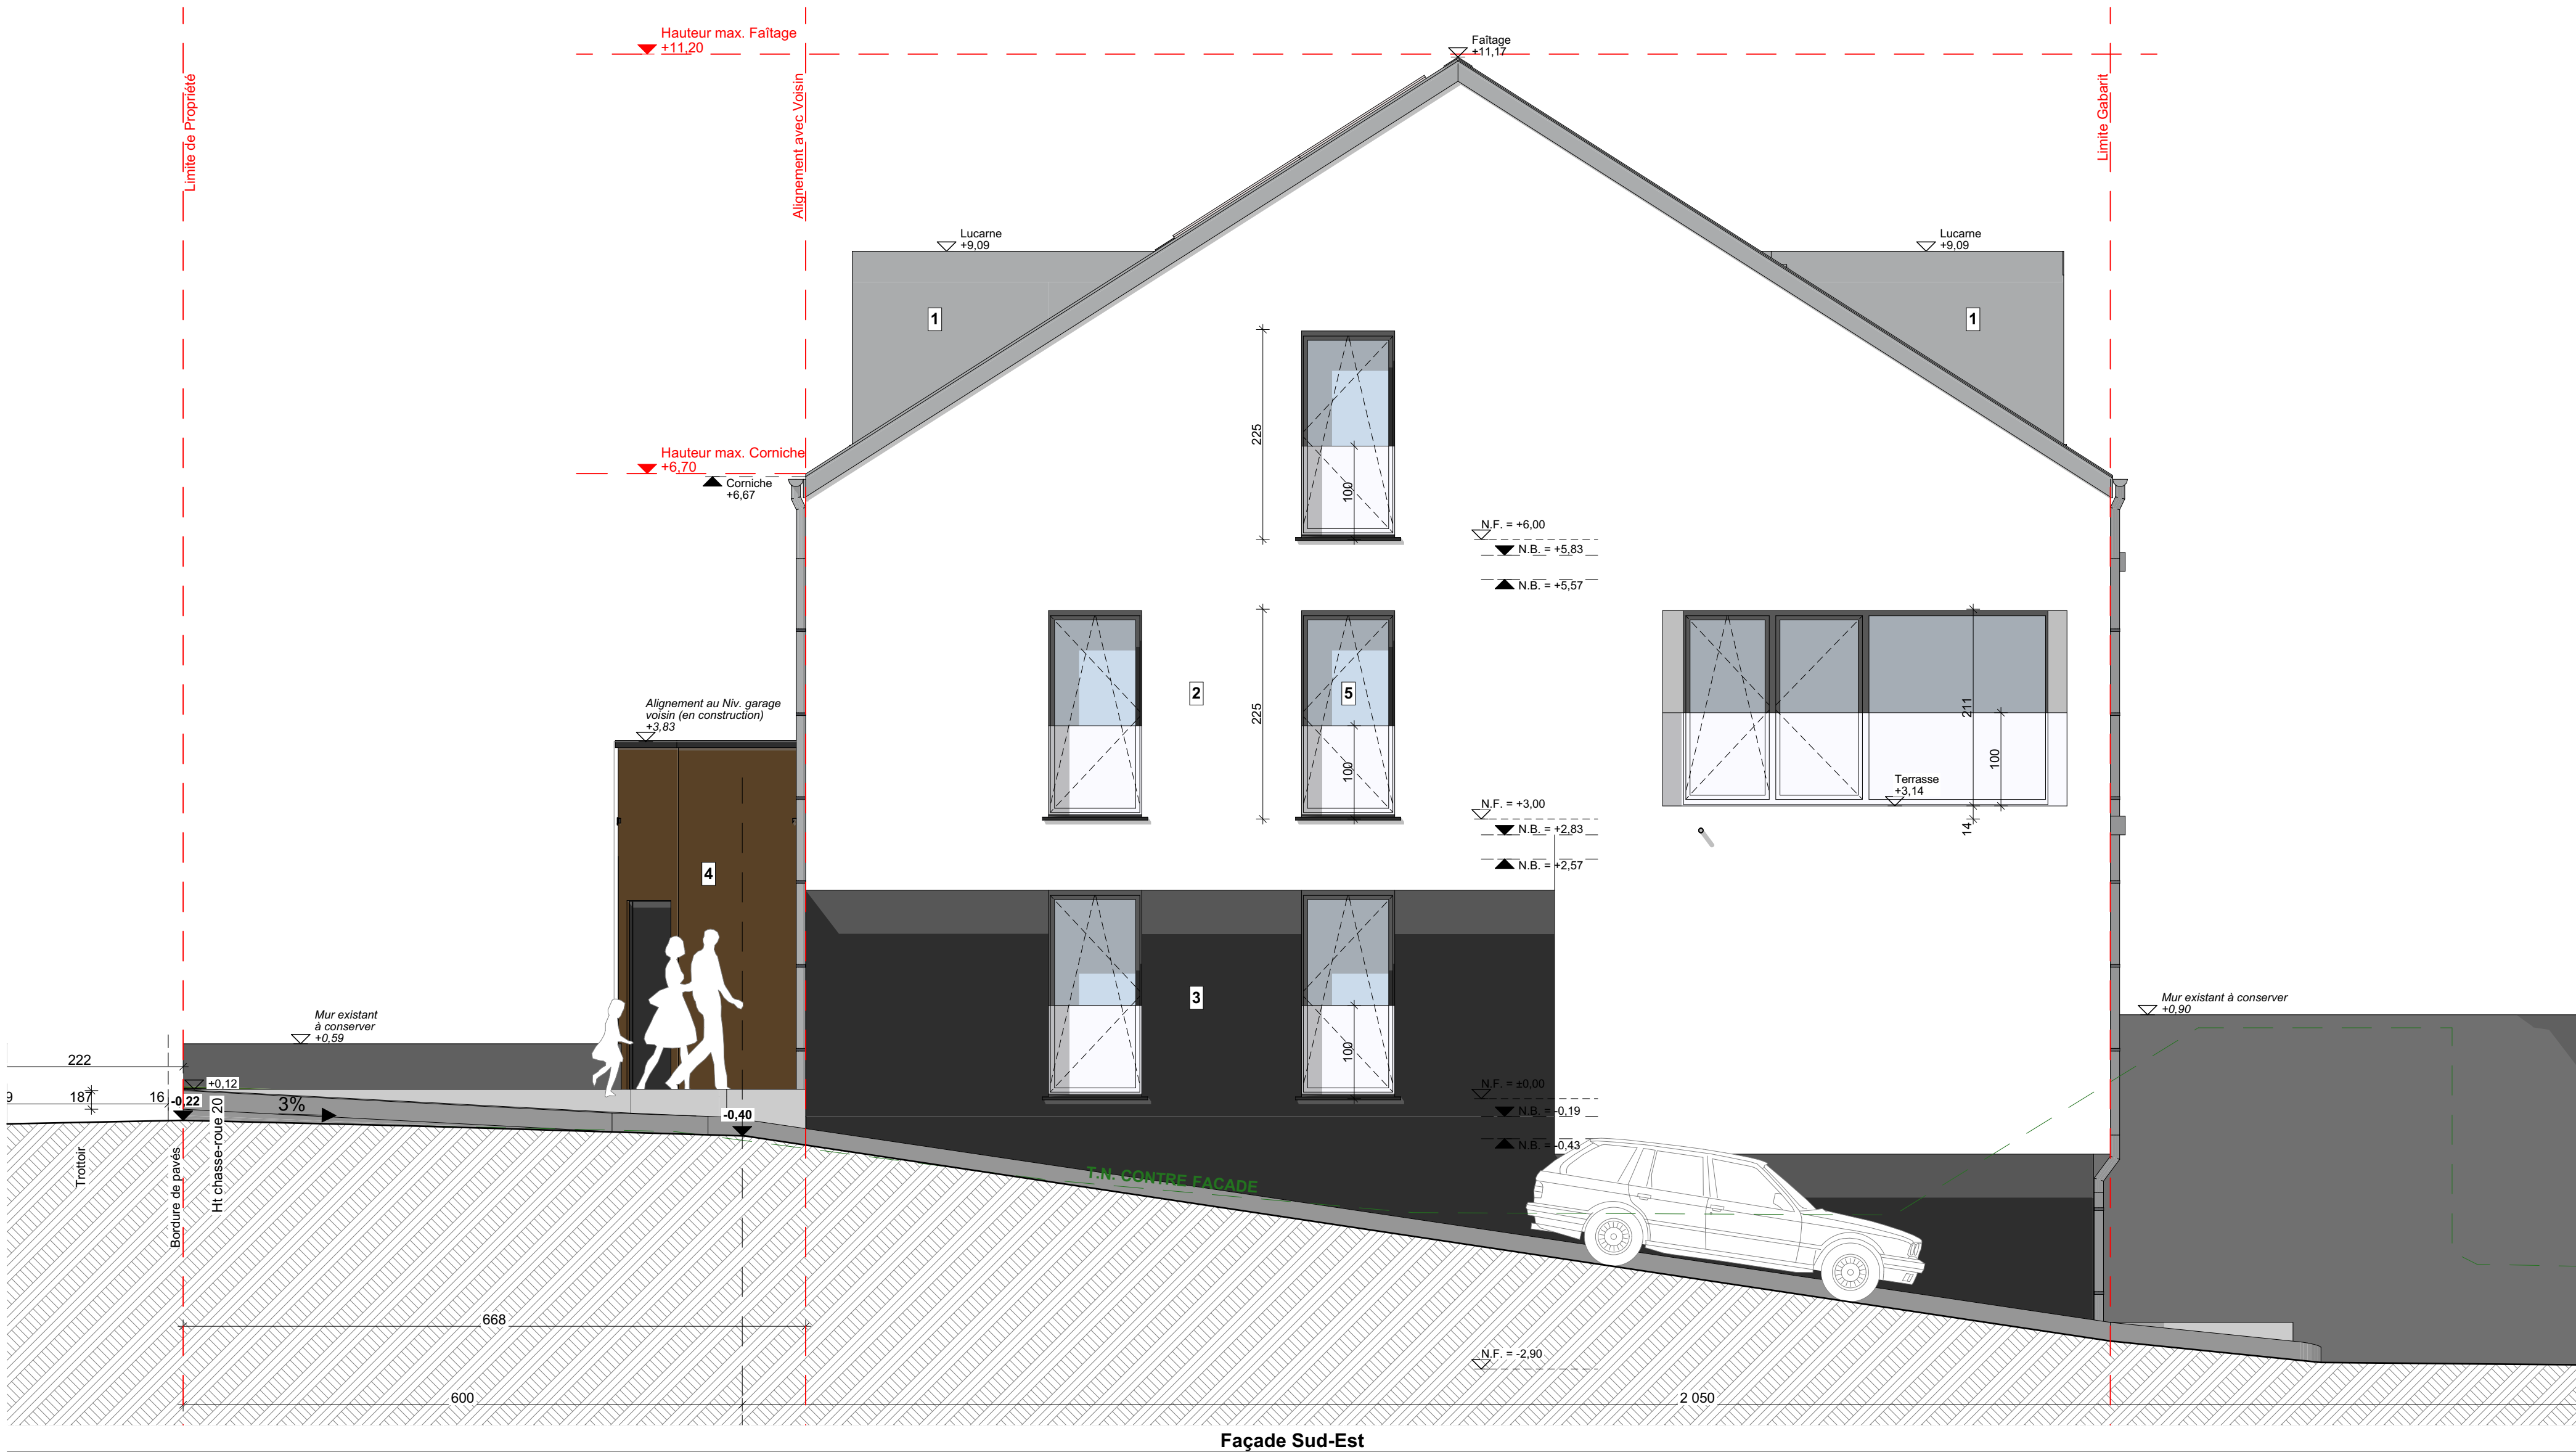

LEGENDE DES MATERIAUX

- 1 ZINC PREPATINE, TON GRIS Fonce
- 2 ENDUIT DE FAÇADE, TON BLANC
- 3 ENDUIT DE FAÇADE, TON GRIS Fonce A NOIR
- 4 BARDAGE BOIS, TON NATUREL
- 5 CHASSIS PVC, TON GRIS Fonce A NOIR

Legende graphique (Annotations) :

HA : Niv. allège béton

HSL : Hauteur sous linteau

HSP (FF) : Hauteur sous plafond

HSPF : Hauteur sous faux plafond

HSO : Hauteur sous dalle

N.F. : Niveau fini

N.B. : Niveau brut

Legende graphique (Hachures) :

Béton armé (coulé)

Dalle Béton armé (coulé)

Béton préfabriqué

Béton cellulaire

Brique - ciment (extérieur)

Brique - ciment (intérieur)

Structure bois (TYPE 01)

Structure bois (TYPE 02)

Structure en lamellé - collée

OSB

Rupteur thermique

Laine de roche (Isolant LM)

Laine de verre (Isolant LM)

Isolation PSE / EPS (epanée)

Isolation XPS (extrudé)

Isolation PUR / PIR / M. résoluque

Brique de parement

Façade isolante (craie)

Pierre naturelle

Panneau en fibre - ciment

PURENT

CHACQUE NOUVELLE REVISION ANNUELLE ET REMPLACE LES PLANS PRECEDENTS. CE PLAN EST PROPRIETE DE L'ARCHITECTE ET NE PEUT ETRE TRANSMIS A UN TIERS SANS L'AUTORISATION DE L'AUTEUR. TOUTES LES COTES SONT A CONTROLER ET A VERIFIER PAR L'ENTREPRENEUR AVANT EXECUTION DES TRAVAUX. TOUTES DIFFERENCES CONSTATÉES DEVENT ÊTRE SIGNALÉES SANS DELAI A L'ARCHITECTE.

PROJET

Construction d'une résidence
Création de 3 appartements
Parcelle n°1247/6671
13, route de Remich
L-5423 Erange
LUXEMBOURG

OBJET

AUT | Autorisation de bâtir

MAÎTRE DE L'OUVRAGE

CALM Sàrl
11, rue Mathias Koener
L-8387 Koerich
Luxembourg

NUMÉROTATION

1058_ERSANGE_Residence_AUT_Façades_Ind d.220428

DENOMINATION

Façades

Façades S-E, N-O, S-O, N-E

LOCALISATION



SIGNATURES

Architecte

Maître de l'ouvrage

MODIFICATIONS

Ind	Date	Description
b.	25/03/2022	Svt courrier Commune du 29/12/21 + mail du 22/03/22
c.	15/04/2022	Svt rem. Commune du 15/04/22
d.	28/04/2022	Svt mail Commune du 28/04/22

DATE	ECHELLE(S)
28/04/2022	1:50

UMA

Urban Management
Architecture